





Variante 1
Planungsbereich Landkreisgymnasium
Fl.-Nm. 1045/1, 1045/36, 1045/43
Einstaubereich HQ100, Variante 1
Retentionsvolumen: 1.600 m³
Retentionsraumverlust: 2.250 m³

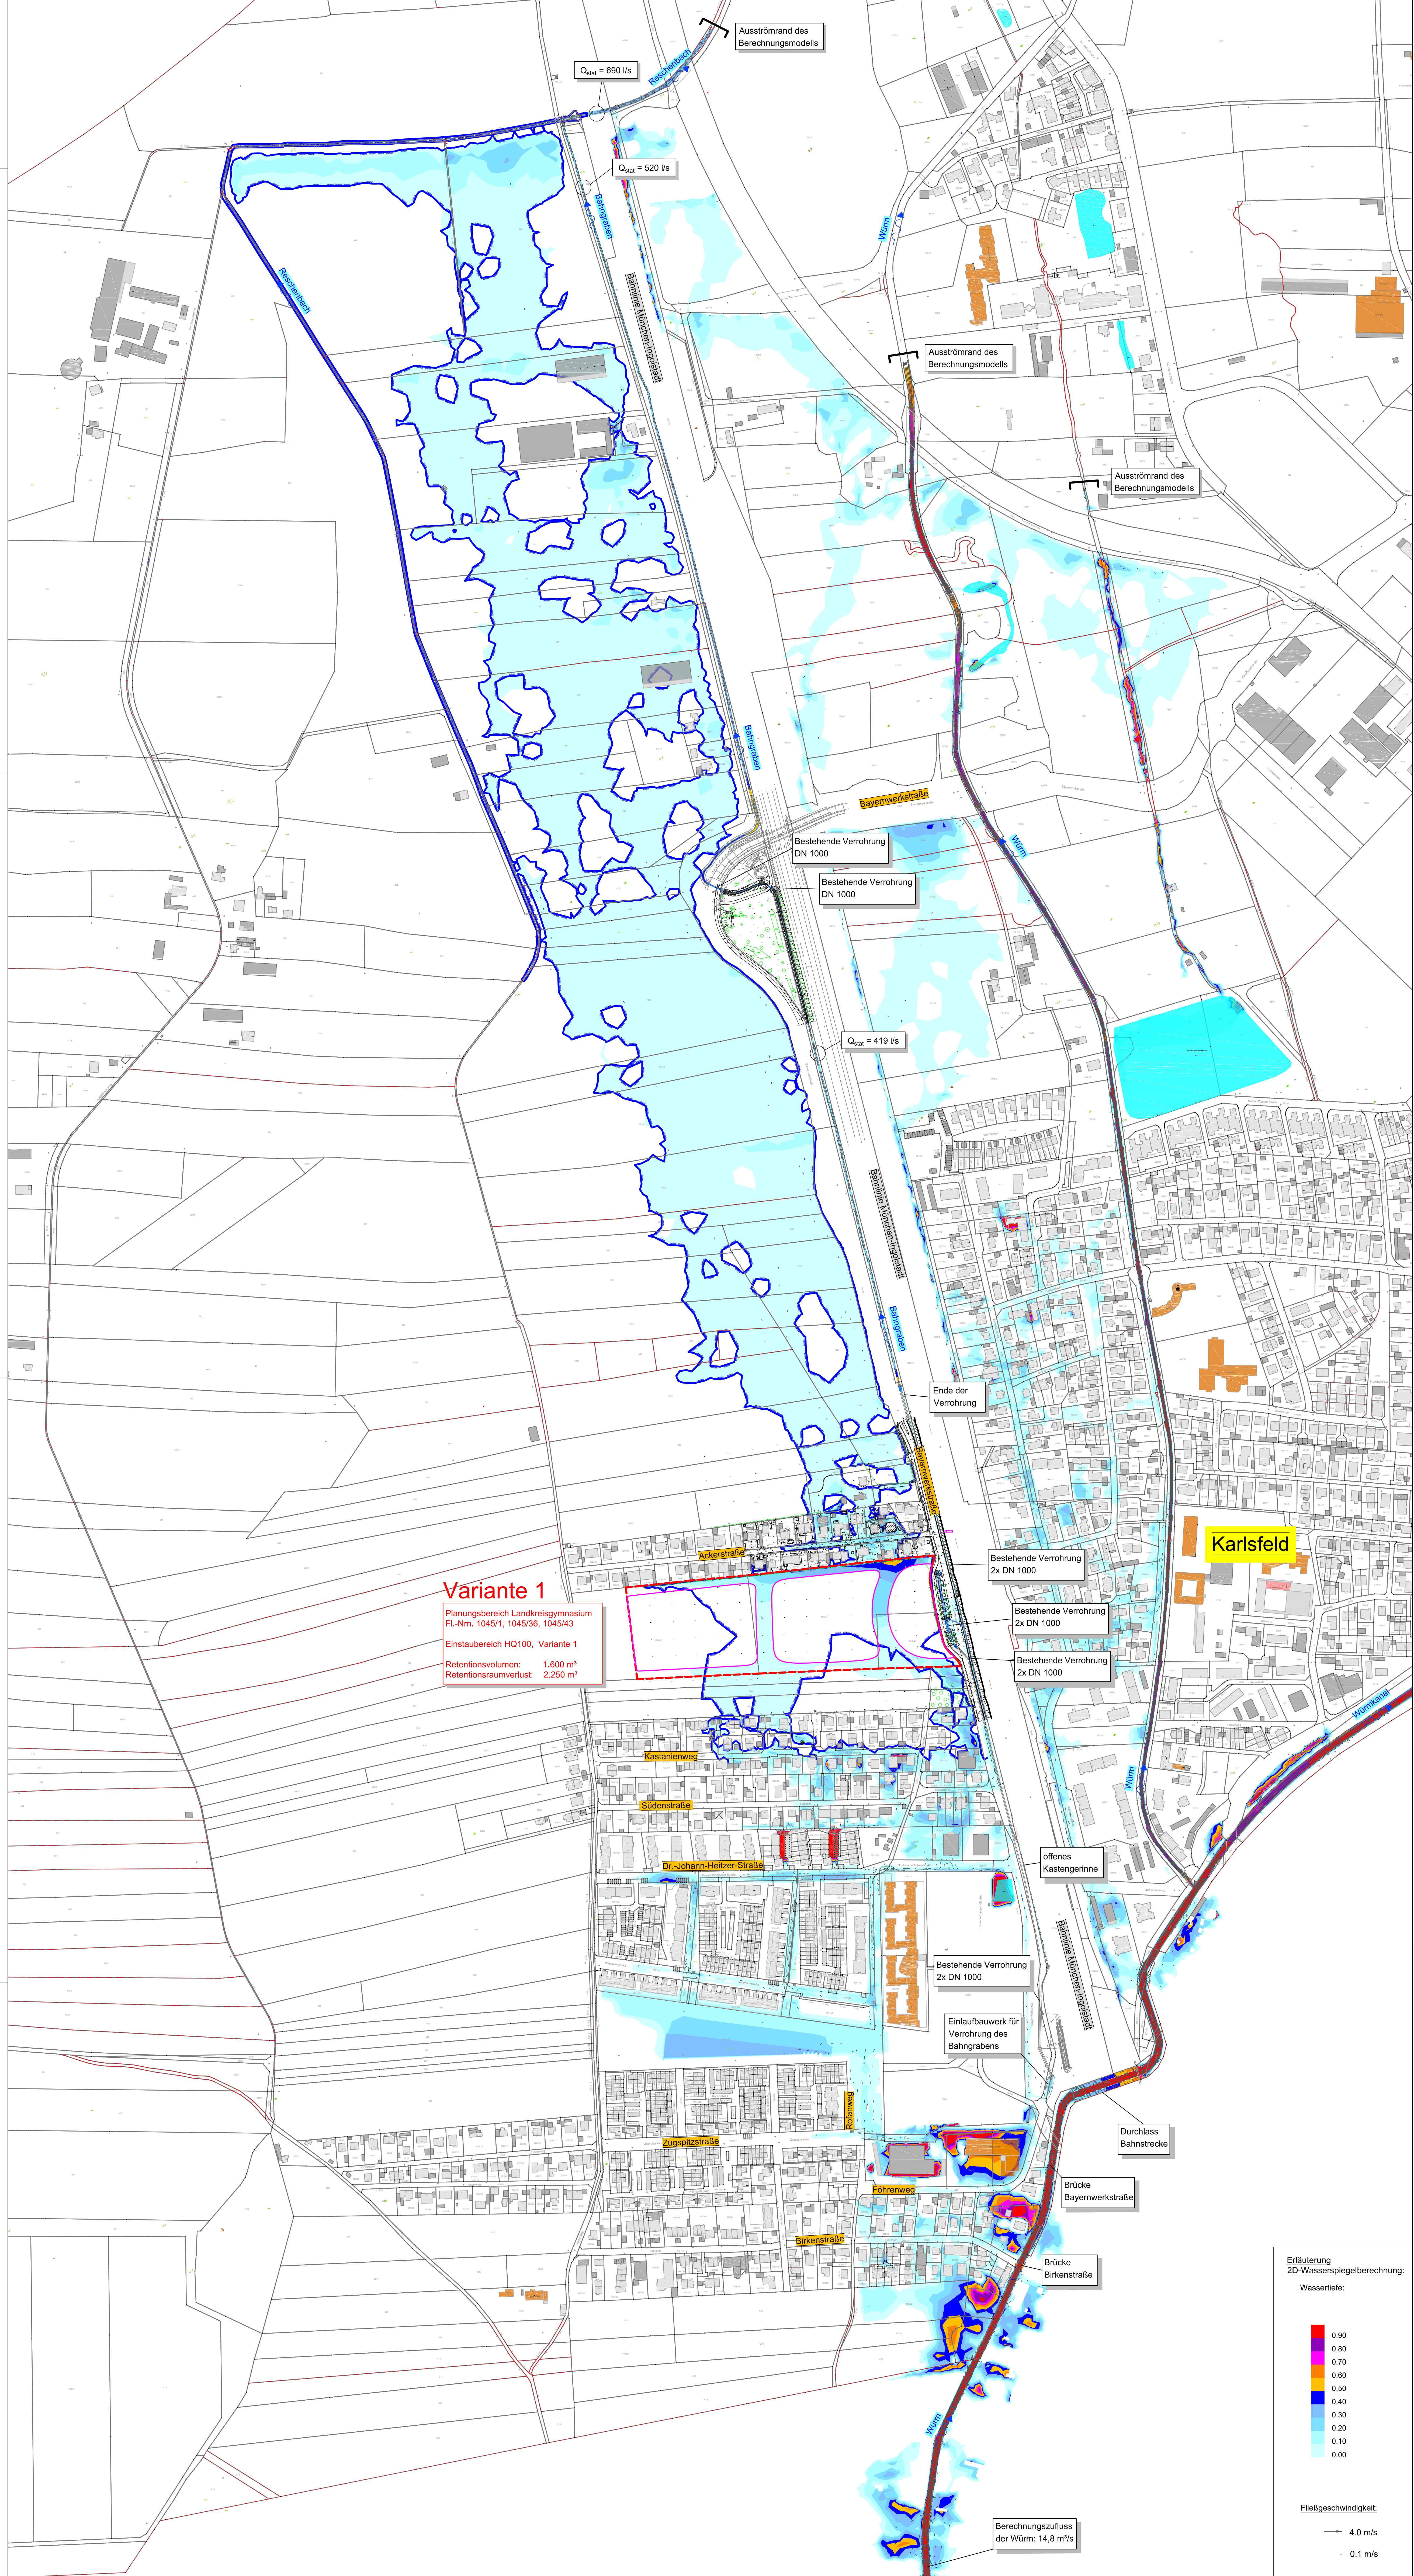

Erläuterung:
- - - - - Planungsbereich Landkreisgymnasium
- - - - - Wasserspiegellinie HQ₁₀₀ im Ist-Zustand
(aus WWA-Modell mit eingearbeiteter eigener Vermessung)

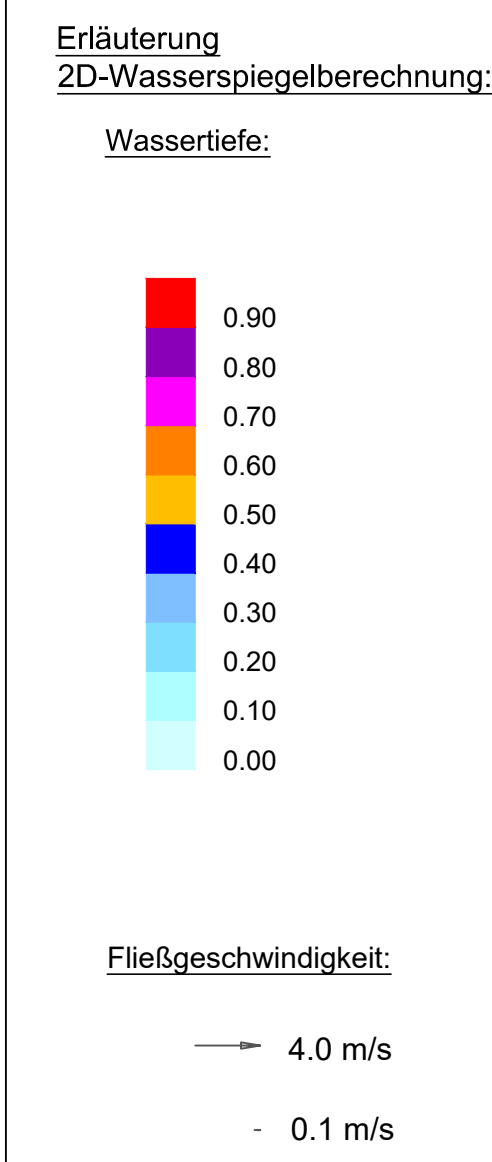

INGENIEURBÜRO mayr Berater Ingenieure BVK Bülowweg 5 80333 München-Untergiesbach Telefon 089 31 97 50-0 Telefax 089 31 97 50-27 Mail: info@ib-mayr.de	1,16 m²	Datum	Zeichen
	bearbeitet	28.09.2018	Bauer
	gezeichnet	28.09.2018	Huber
	geprüft	28.09.2018	Mayr
Projekt-Nr.		2017-07-1-1	
U/Auslastung		2017-07-1-1, Entwurfsplanung	
Zeichnung		2017-07-1-1, Lageplan	

Nr.	Art der Änderung	Datum	Zeichen

Gemeinde Karlsfeld Gartenstr. 7, 85757 Karlsfeld, Tel. 08131 99-0, Fax 08131 99-103, E-Mail: info@karlsfeld.de		Unterlage / Blatt-Nr.: 4 Lageplan HQ₁₀₀ Variante 1 Maßstab: 1 : 2500
--	---	---

Hochwasserschutzkonzept Bebauungsplan Nr. 110
„Zwischen Lärchenweg und Bayernwerkstraße“
Fl.-Nm. 1045/1, 1045/36, 1045/43

aufgestellt:	
Karlsfeld, den	