


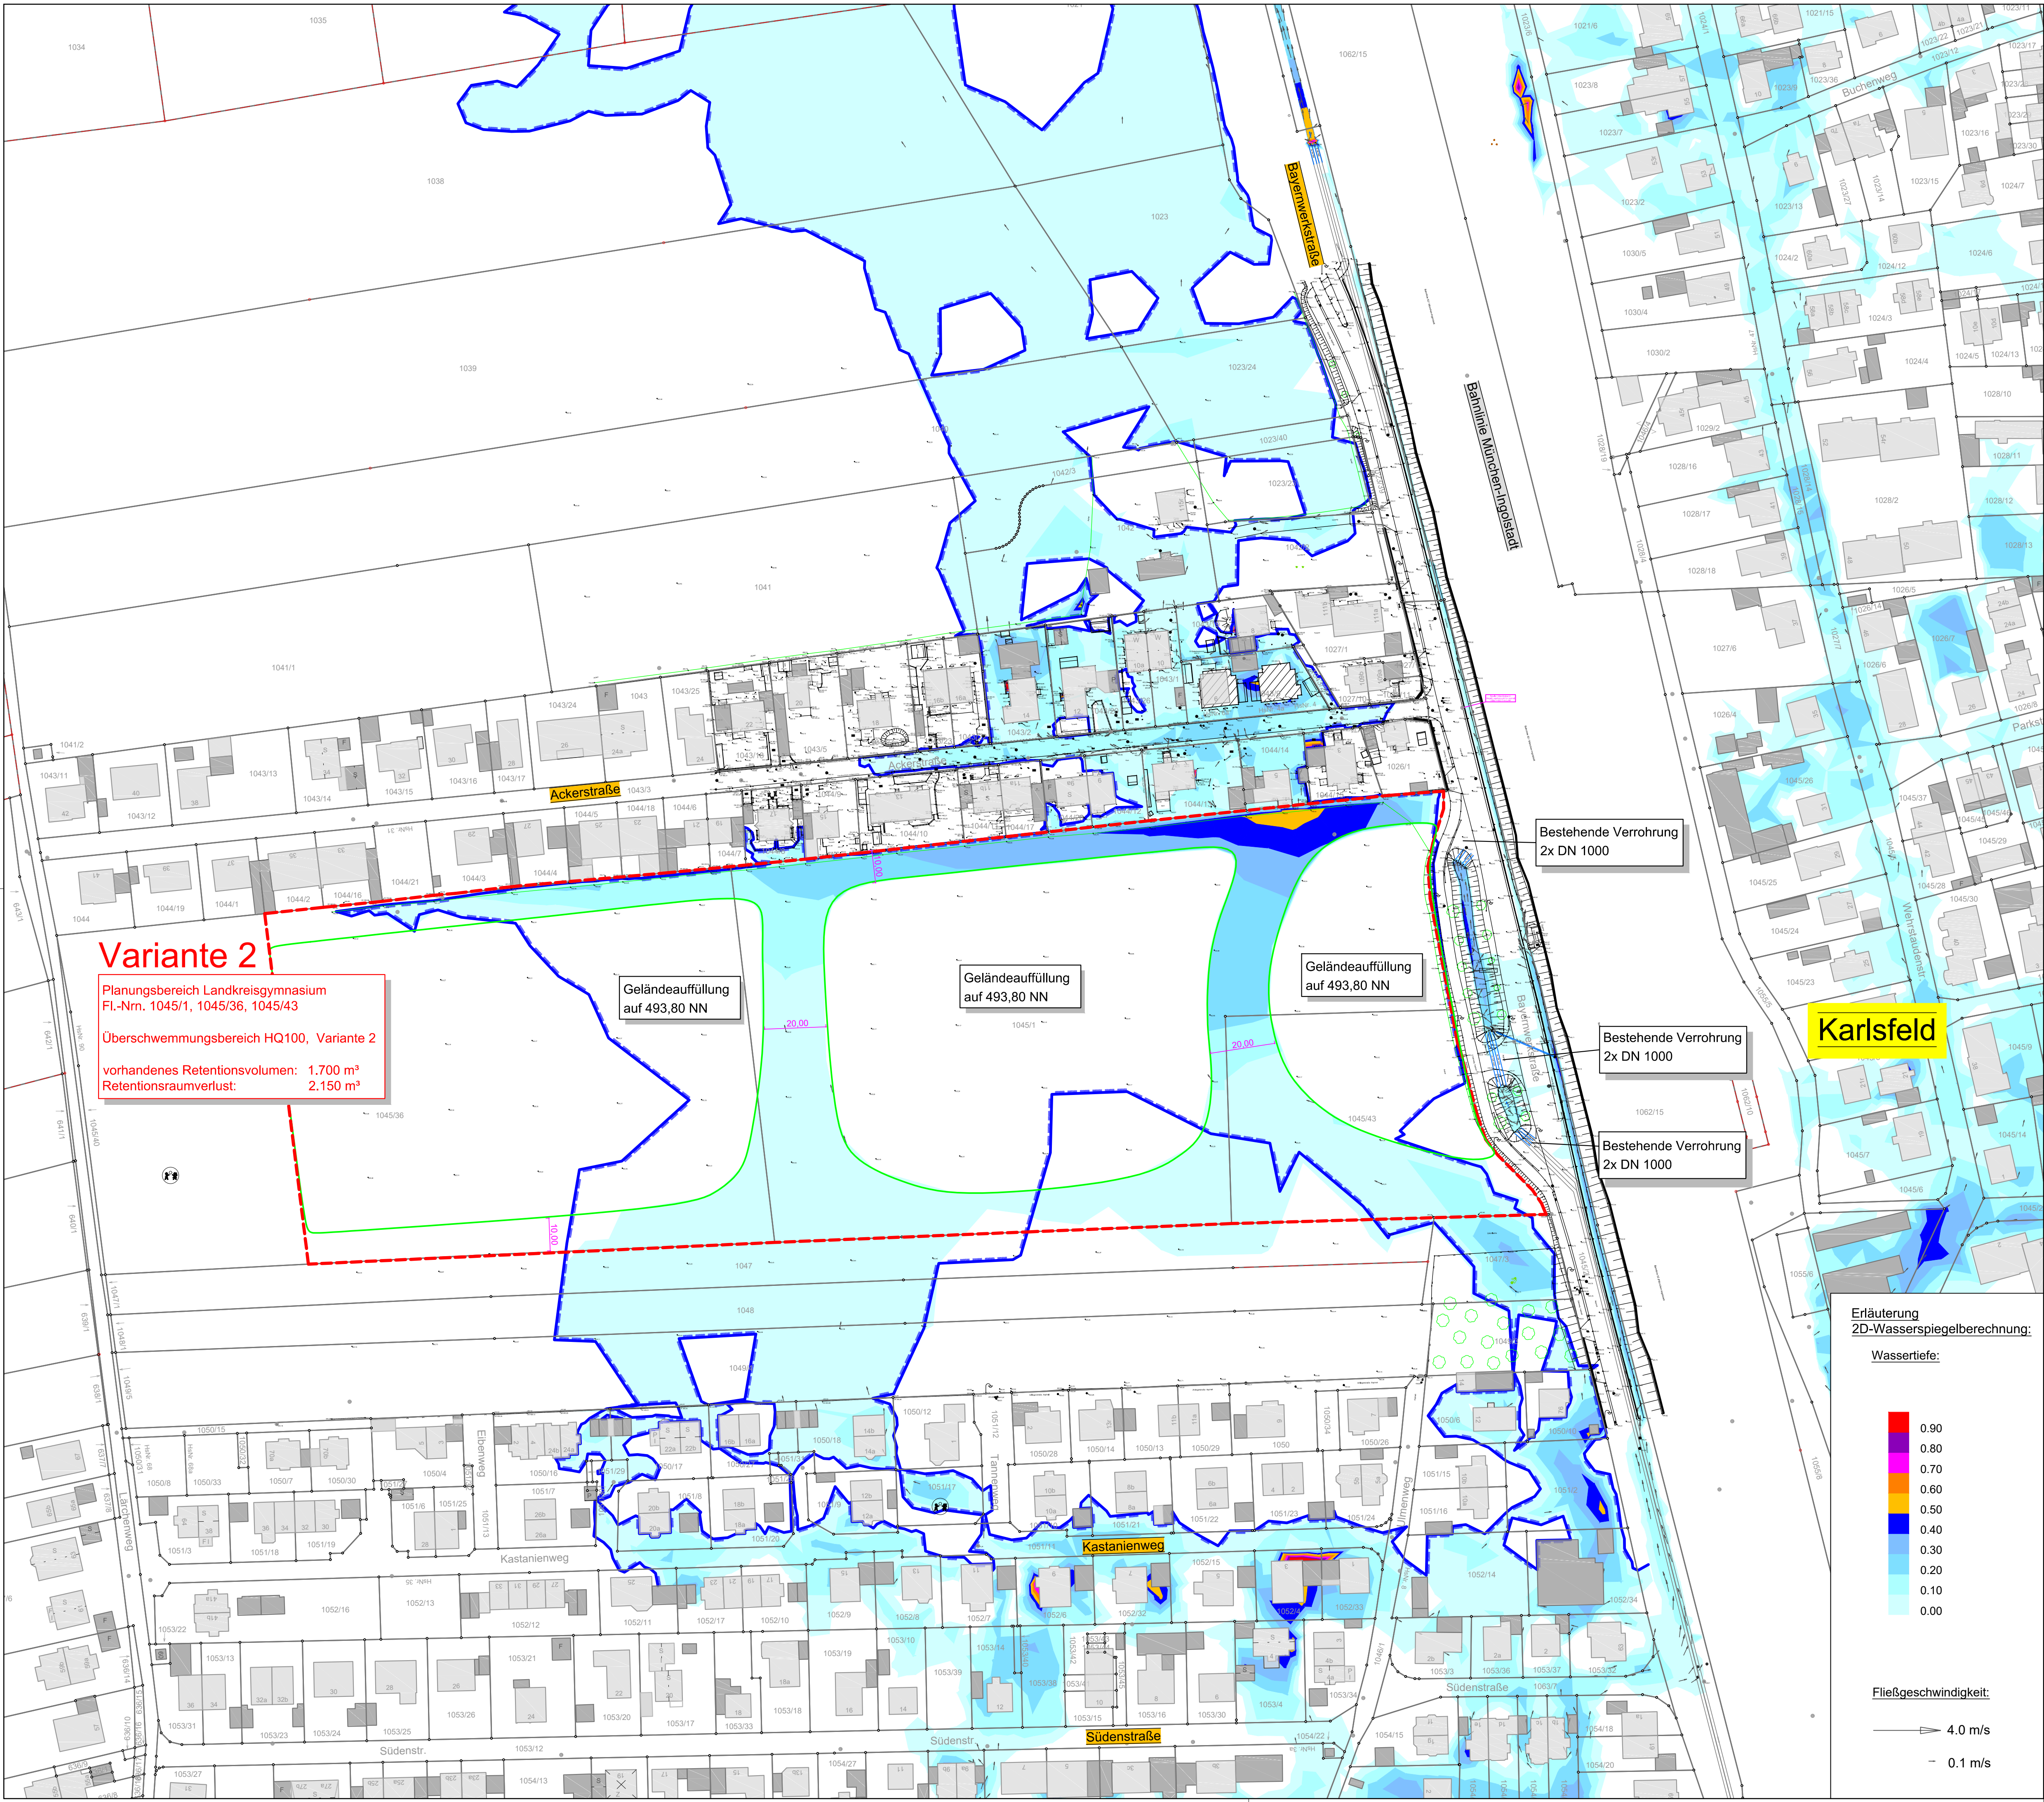

Variante 2

Planungsbereich Landkreisgymnasium
Fl.-Nm. 1045/1, 1045/36, 1045/43

Überschwemmungsbereich HQ100, Variante 2

vorhandenes Retentionsvolumen: 1.700 m³
Retentionsraumverlust: 2.150 m³

Geländeauffüllung
auf 493,80 NN

Geländeauffüllung
auf 493,80 NN

Geländeauffüllung
auf 493,80 NN

Bestehende Verrohrung
2x DN 1000


Bestehende Verrohrung
2x DN 1000

Bestehende Verrohrung
2x DN 1000

Karlsfeld

Erläuterung
2D-Wasserspiegelberechnung:

Wassertiefe:

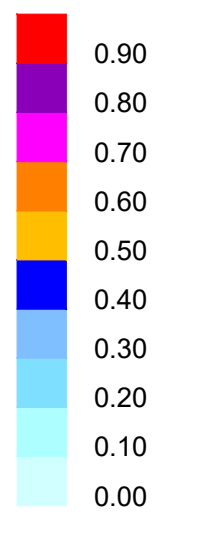

Fließgeschwindigkeit:

4.0 m/s

0.1 m/s



Erläuterung:

Planungsbereich Landkreisgymnasium

Wasserspiegellinie HQ₁₀₀ im Ist-Zustand
(aus WWA-Modell mit eingearbeiteter eigener Vermessung)

INGENIEURBÜRO mayr Beratende Ingenieure BYJK Blütenweg 5 85551 Aichach-Untergriesbach Telefon 08251/87 50-0 Telefax 08251/87 50-27 Mail info@ib-mayr.de	0,51 m²	Datum	Zeichen
	bearbeitet	28.09.2018	Bauer
	gezeichnet	28.09.2018	Huber
	geprüft	28.09.2018	Mayr
	Projekt-Nr.	2017-371-1	
	U/Autocad/Karlsfeld/2017-371-103	Entwurfplanung	
	Zeichnung	2017-371-1_Lageplan.dwg	

Nr.	Art der Änderung	Datum	Zeichen

Gemeinde Karlsfeld Gartenstr. 7, 85757 Karlsfeld, Tel. 08131 99-0, Fax 08131 99-103, E-Mail: info@karlsfeld.de		Unterlage / Blatt-Nr.: 9
		Lageplan HQ ₁₀₀
		Variante 2
		Maßstab: 1 : 1000

Hochwasserschutzkonzept Bebauungsplan Nr. 110 „Zwischen Lärchenweg und Bayernwerkstraße“ Fl.-Nm. 1045/1, 1045/36, 1045/43	
aufgestellt:	
Karlsfeld, den	

Dieser Plan stellt eine Zusammenfassung des BB-Planungsstandes dar. Er ist nicht verbindlich und darf nicht als Grundlage für Entscheidungen verwendet werden.