



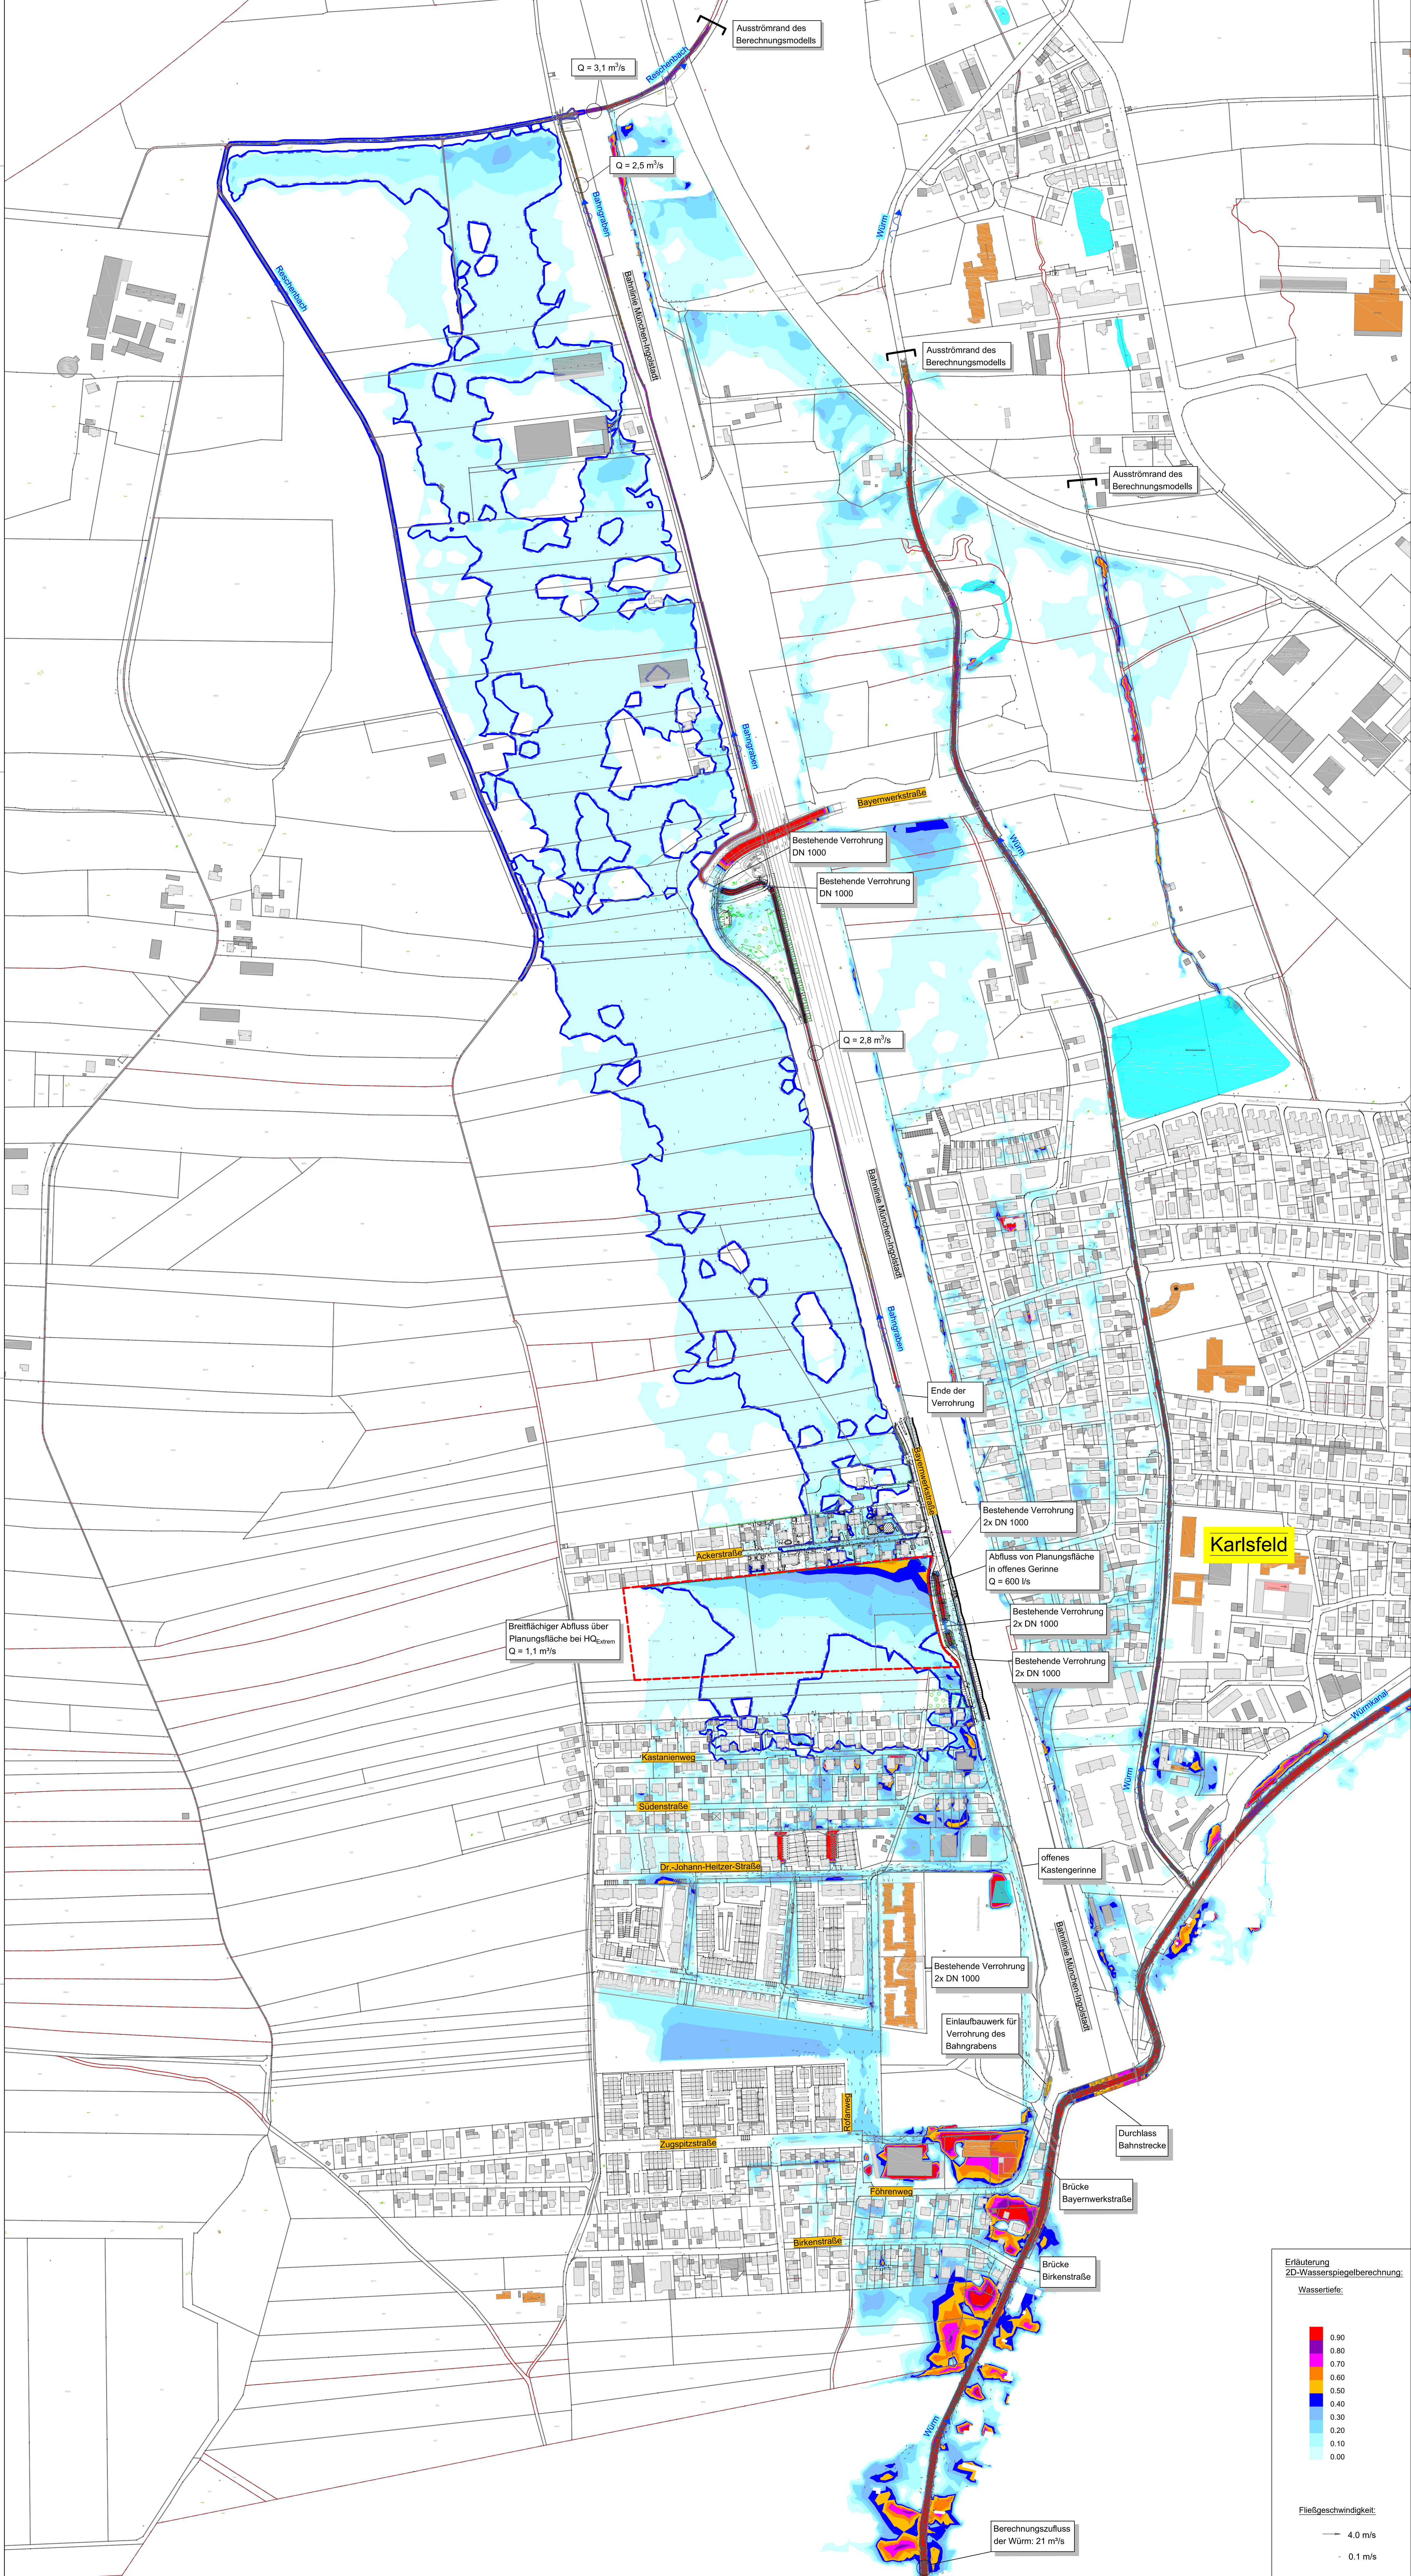

Erläuterung:
- - - Planungsbereich Landkreisgymnasium
- - - Wasserspiegellinie HQ₁₀₀ im Ist-Zustand
(aus WWA-Modell mit eingearbeiteter eigener Vermessung)

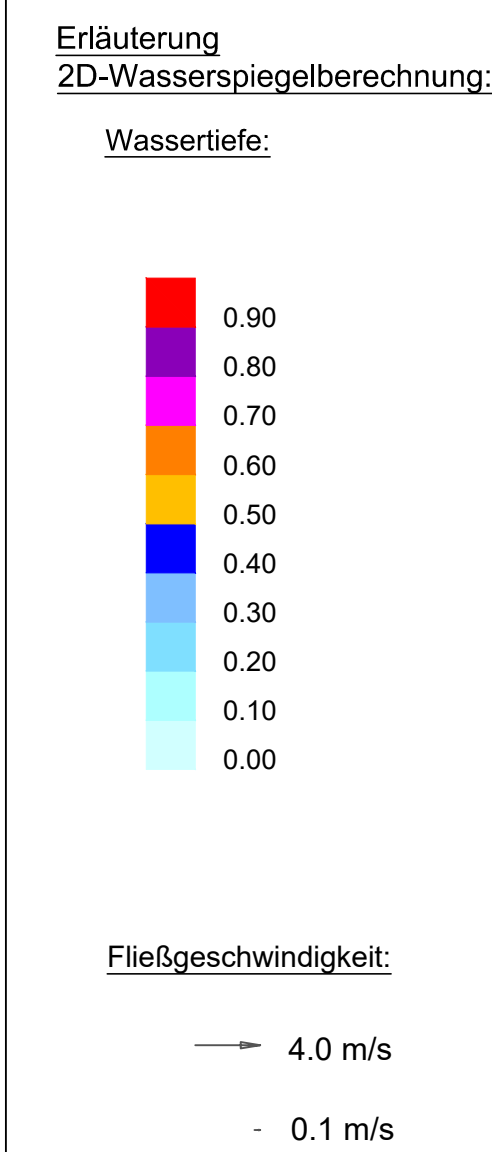

INGENIEURBÜRO mayr	Beratende Ingenieure BVK Bülowweg 5 80333 München-Untergiesing Telefon 089 31 97 50-0 Telefax 089 31 97 50-27 Mail: info@ib-mayr.de	1:15 m² bearbeitet gezeichnet geprüft Projekt-Nr. Zeichnung	28.09.2018 28.09.2018 28.09.2018 2017-07-14 2017-07-14	Datum Zeichen

Nr.	Art der Änderung	Datum	Zeichen

Gemeinde Karlsfeld Gemeindeamt, 85731 Karlsfeld, Tel. 089 31 98 10, Fax 089 31 98 10 10 E-Mail: info@karlsfeld.de		Unterlage / Blatt-Nr.: 11 Lageplan Ist-Zustand HQ _{extrem} Maßstab: 1 : 2500
--	--	--

Hochwasserschutzkonzept Bebauungsplan Nr. 110
„Zwischen Lärchenweg und Bayernwerkstraße“
Fl.-Nm. 1045/1, 1045/36, 1045/43

aufgestellt:	
Karlsfeld, den	