




BEBAUUNGSPLAN 'ROTHSCHWAIGE' FL. NR. 372/2 GEM. KARLSFELD
u. 369 TEIL

MSTB.: 1:1000

MÜNCHEN 10.6.69
PLANFERTIGER:
ARCHITEKT
L. Wintersberger
München 8024 Deisenhofen
Telefon 0811 / 6131554

Prüfung am 28.11.69

gezeichnet am 16.11.69
ARCHITEKT
L. Wintersberger
München 8024 Deisenhofen
Telefon 0811 / 6131554

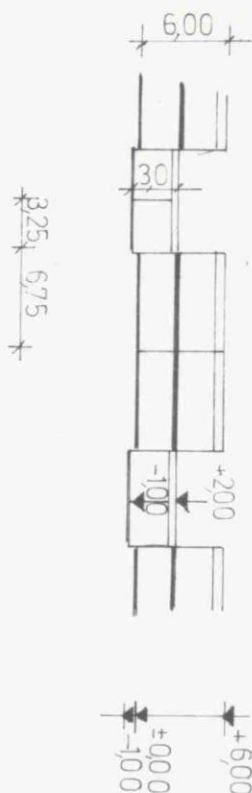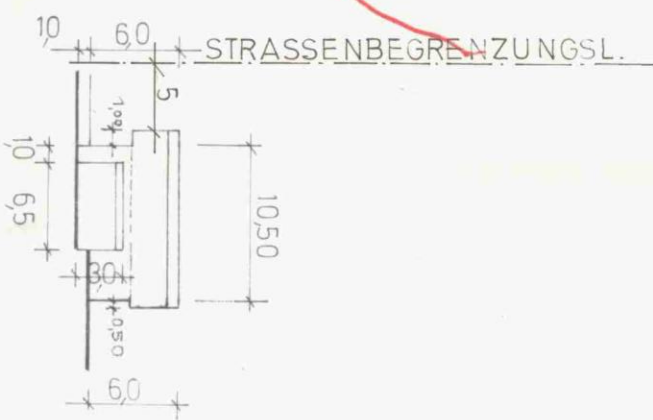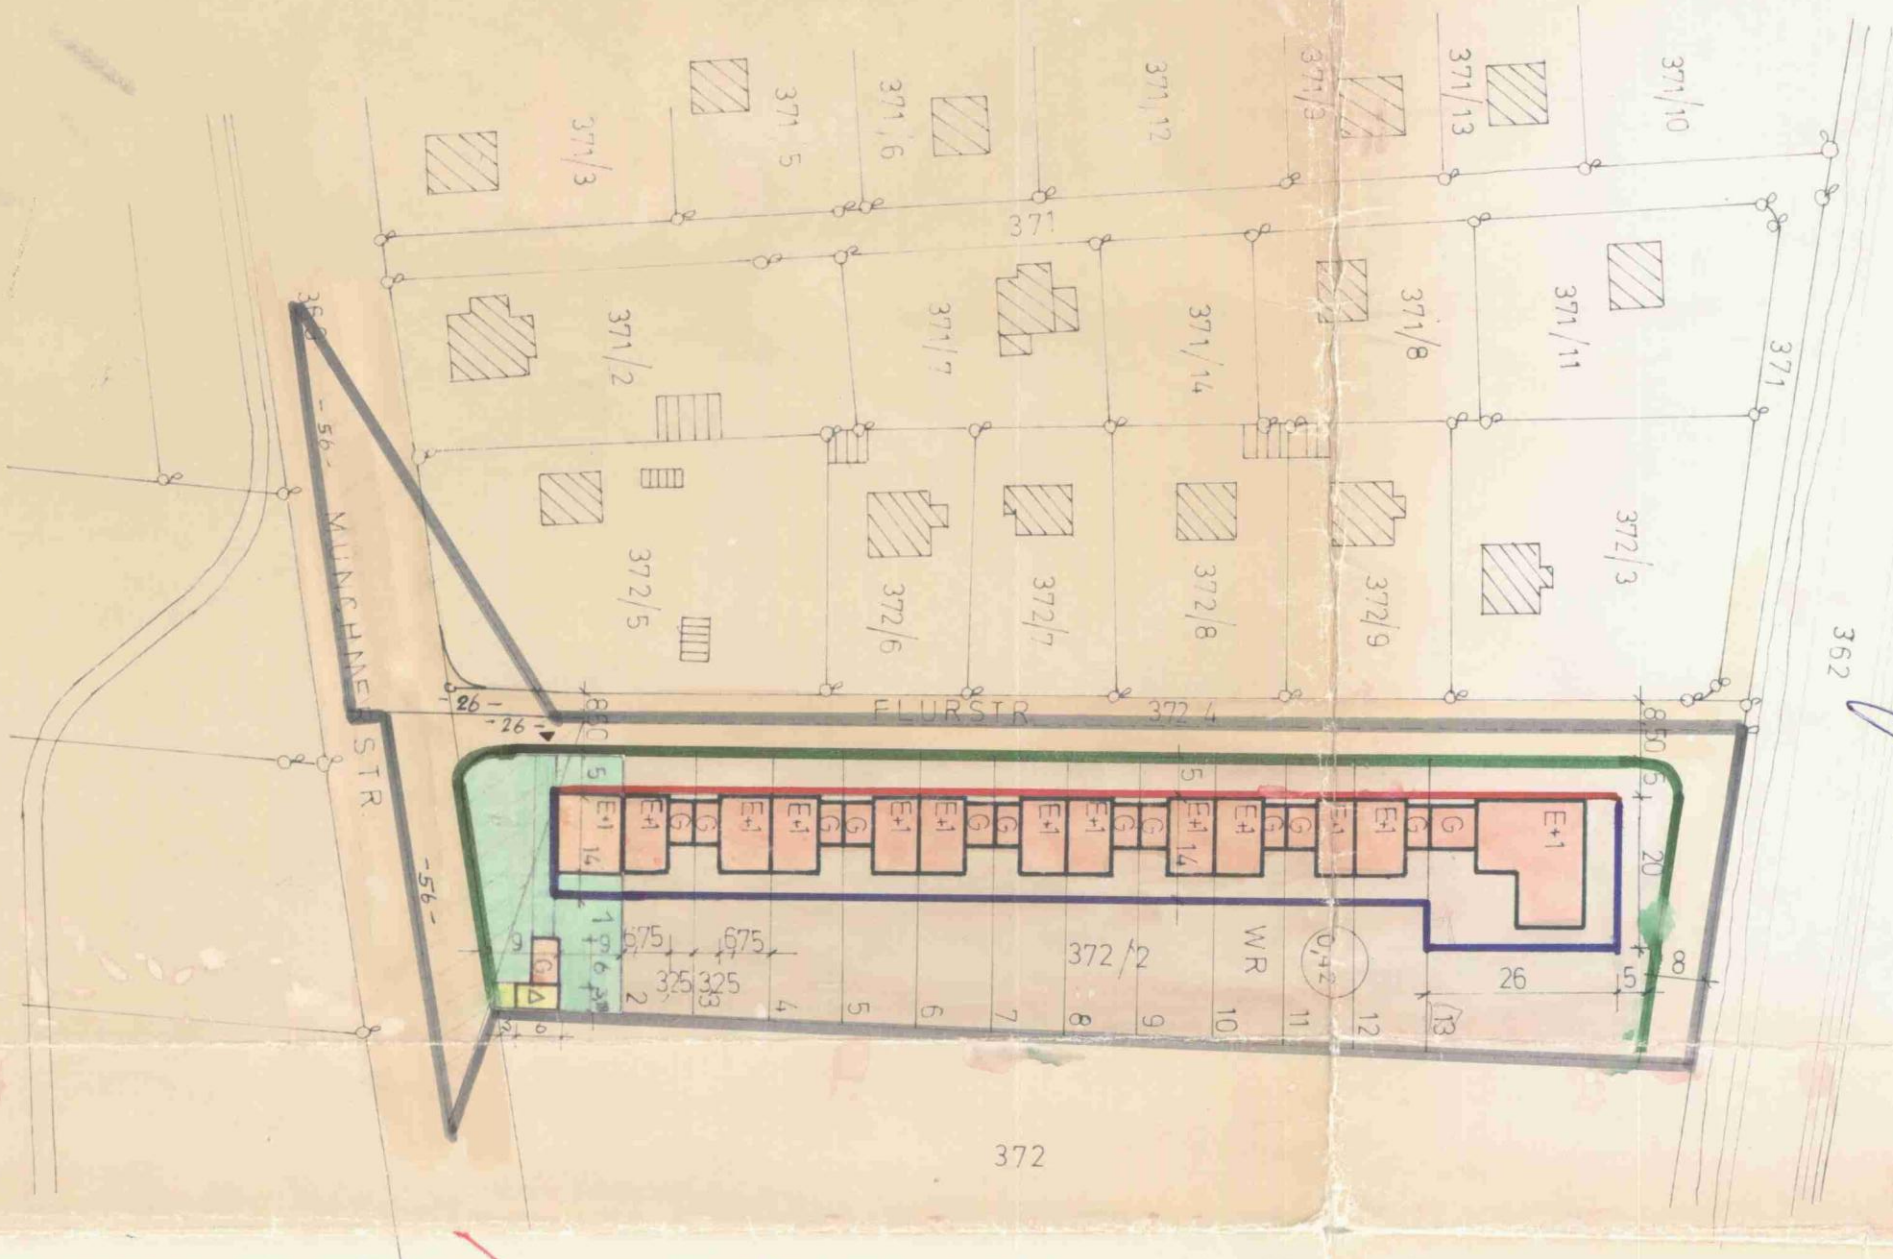

AUFRISS SCHEMA 1:500

LAGEPLAN 1:1000
N.W. V-4