

BL 870027

GEMEINDE KARLSFELD


BEBAUUNGSPLAN NR. 64

BEREICH: "BOCKWIESE", ZWISCHEN GARTENSTRASSE UND GERHART-HAUPTMANN-STRASSE

M. 1:1000

Planverfasser:

topos
Stadtplanung und Architektur
Leopoldstraße 62
8000 München 40

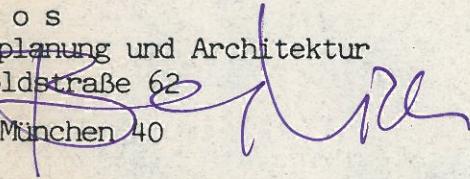


Gefertigt am:

2. 7. 1987

Geändert am :

19. 11. 1987
25. 2. 1988
24. 3. 1988

Die Gemeinde Karlsfeld erläßt aufgrund §§ 2, 9 und 10 des Baugesetzbuches (BauGB) i.d.F. der Bek. vom 08.12.1986 (BGBl I S. 2253), Art. 23 der Gemeindeordnung für den Freistaat Bayern (Gemeindeordnung - GO; BayRS 2020-1-1-I), zuletzt geändert durch Gesetz vom 06.08.1986 (GVBl S. 210), Art. 91 der Bayerischen Bauordnung (BayBO, BayRS 2132-1-I), zuletzt geändert durch Gesetz vom 06.08.1986 (GVBl S. 214), der 4. Verordnung über die bauliche Nutzung der Grundstücke (Baunutzungsverordnung - BauNVO) i.d.F. der Bek. vom 15.09.1977 (BGBl I S. 1763), zuletzt geändert durch VO vom 19.12.1986 (BGBl I S. 2665), und der 5. Verordnung über die Ausarbeitung der Bauleitpläne und die Darstellung des Planinhaltes (Planzeichenverordnung 1981 - PlanzVO 81) vom 30.07.1981 (BGBl I S. 833) diesen Bebauungsplan als **S a t z u n g**.

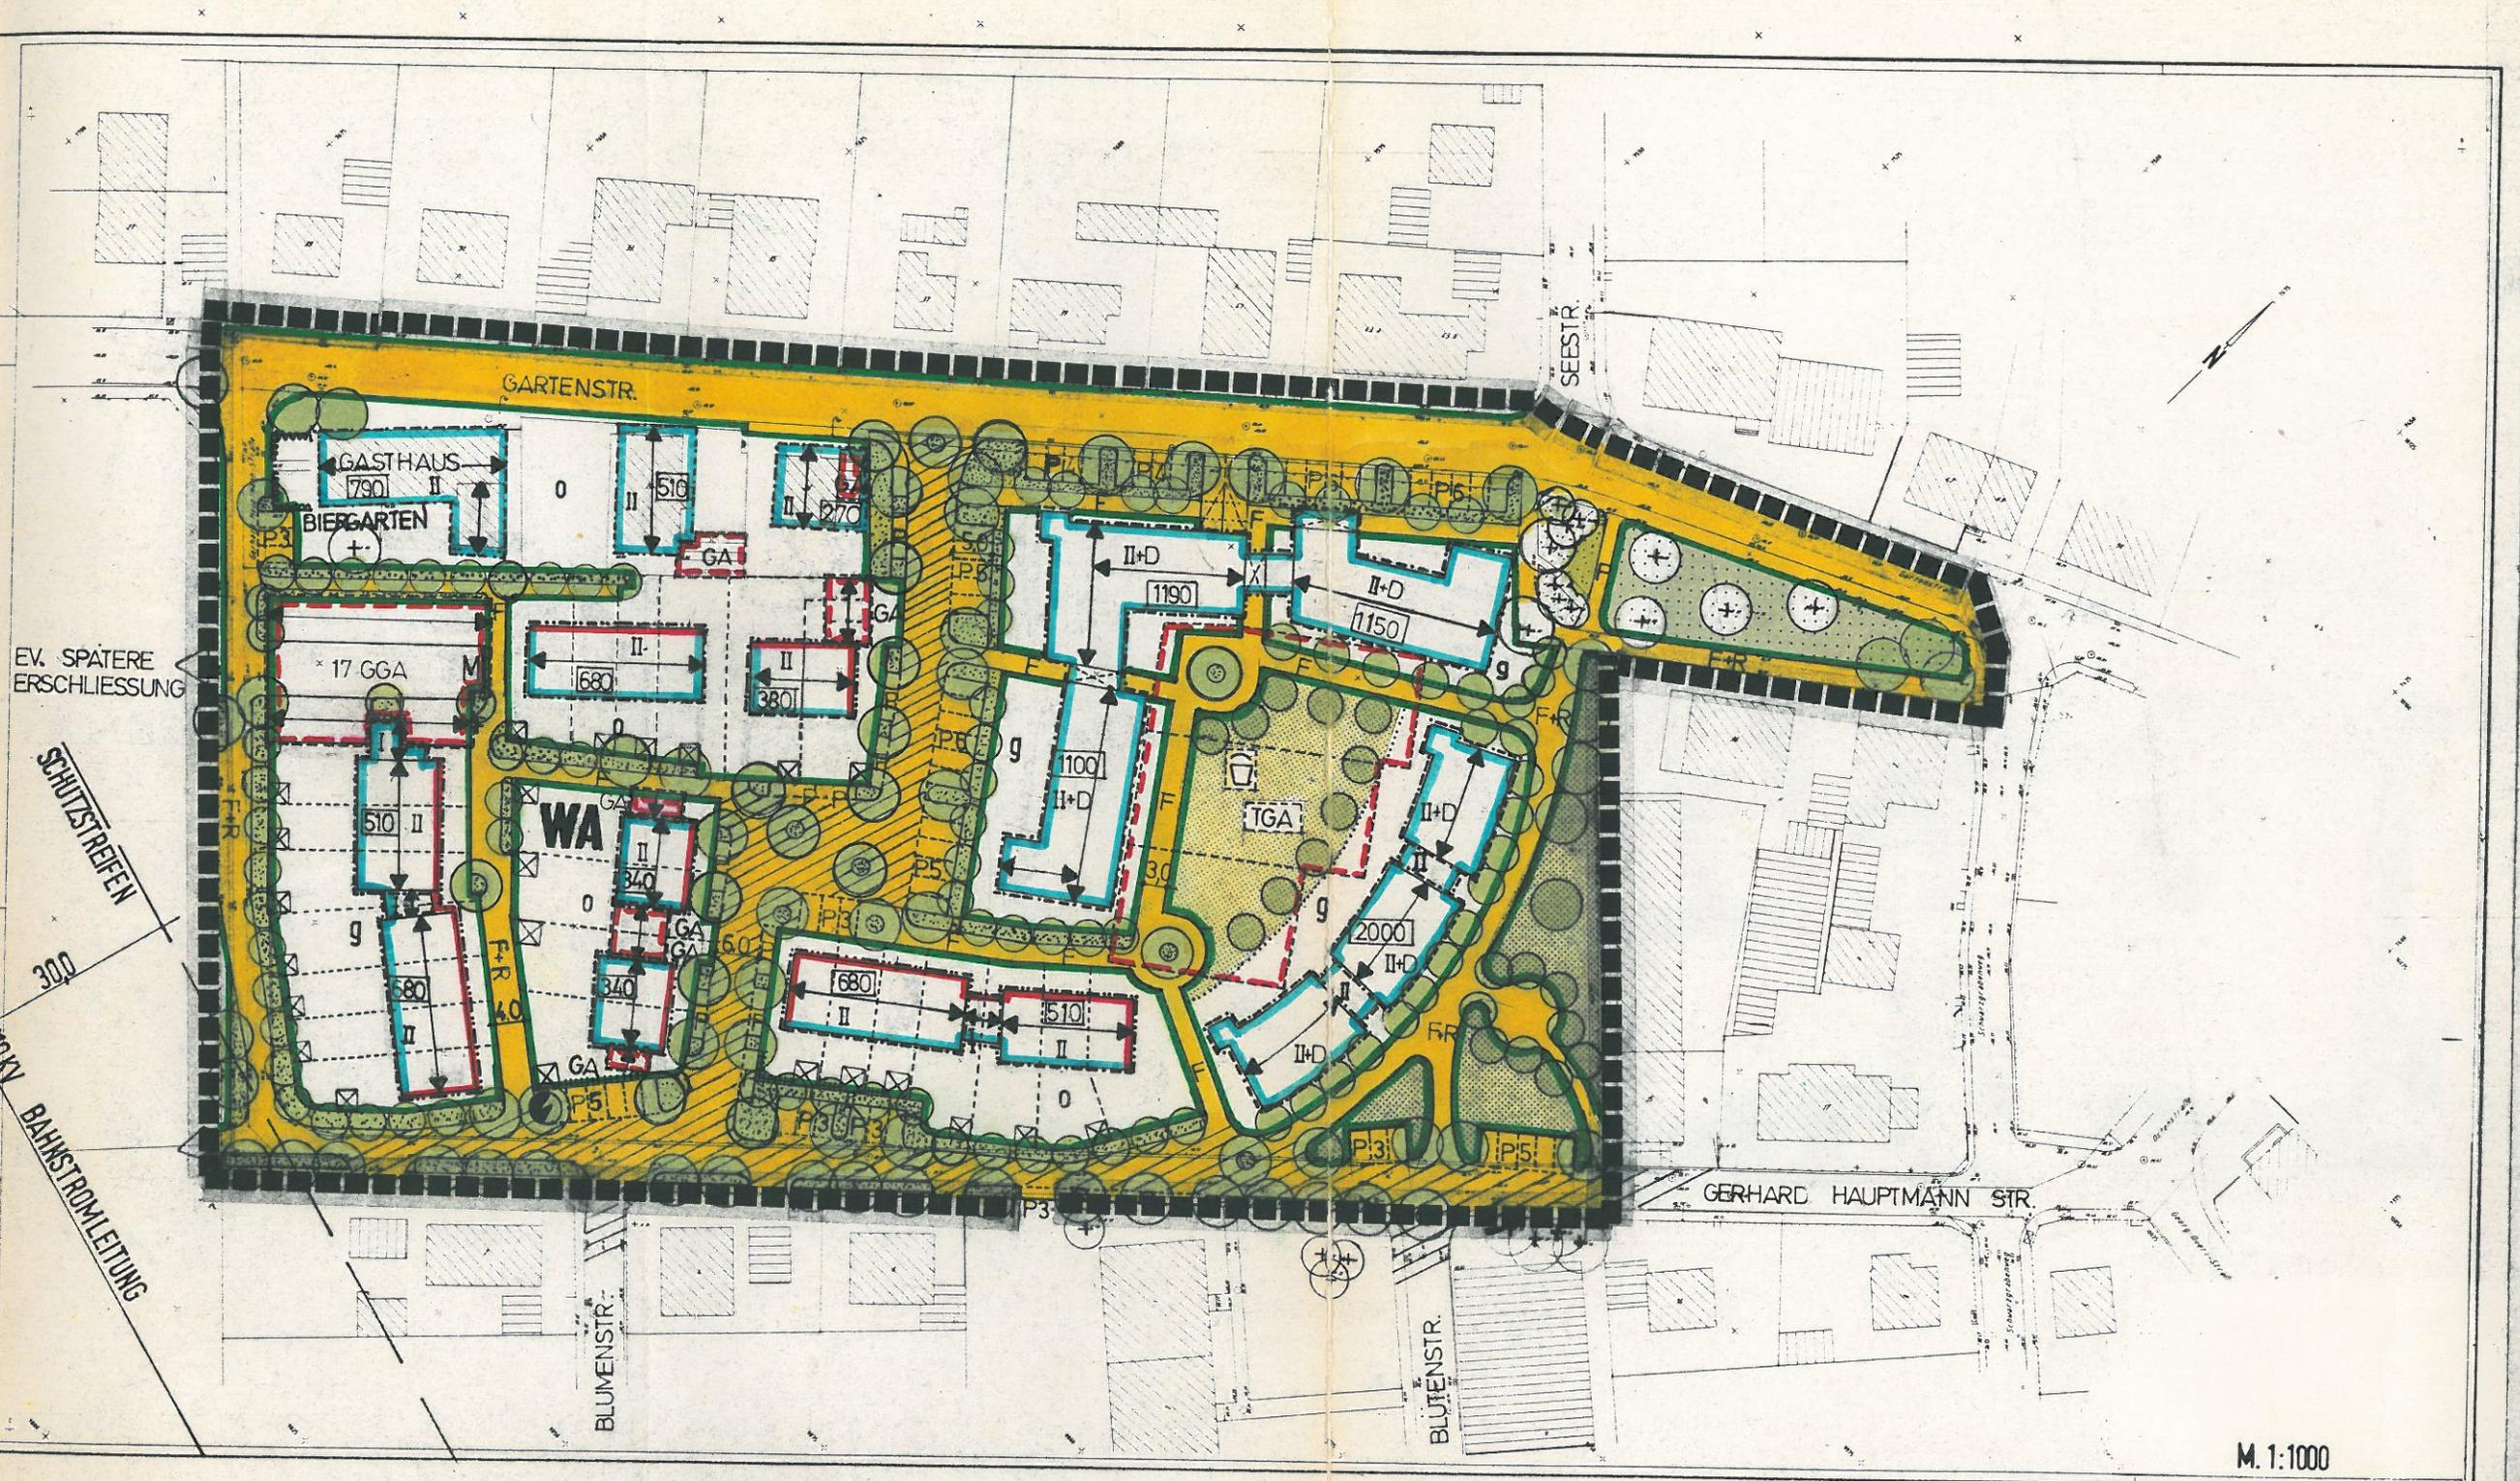

M. 1:1000

TK 25	Nr.	<u>7734</u>
Flurkarte	NW	<u>5-4.19</u>