

GEMEINDE KARLSFELD

Landkreis Dachau - Reg. Bez.: Oberbayern

BEBAUUNGSPLAN NR. 84 mit integrierter Grünordnung "Südlich Handwerkersiedlung, Am Krebsbach"

Der Bebauungsplan wurde am 29.11.2001
als Satzung beschlossen
und ist rechtsverbindlich
seit Bekanntmachung vom 23.5.2002

Gemeinde Karlsfeld
Karlsfeld,

27.5.2002

Nustede
1. Bürgermeister



M 1:500

NORD

PLANFERTIGER:


topos 
Becker, Nickels und Steuernagel
Architekten GmbH
Am Glockenbach 2
80469 München

Gez.: 04.05.2001


Geä.: 18.07.2001/19.09.2001

T 089/ 26 30 31 F 089/26 30 35

email: topos-bnst@t-online.de

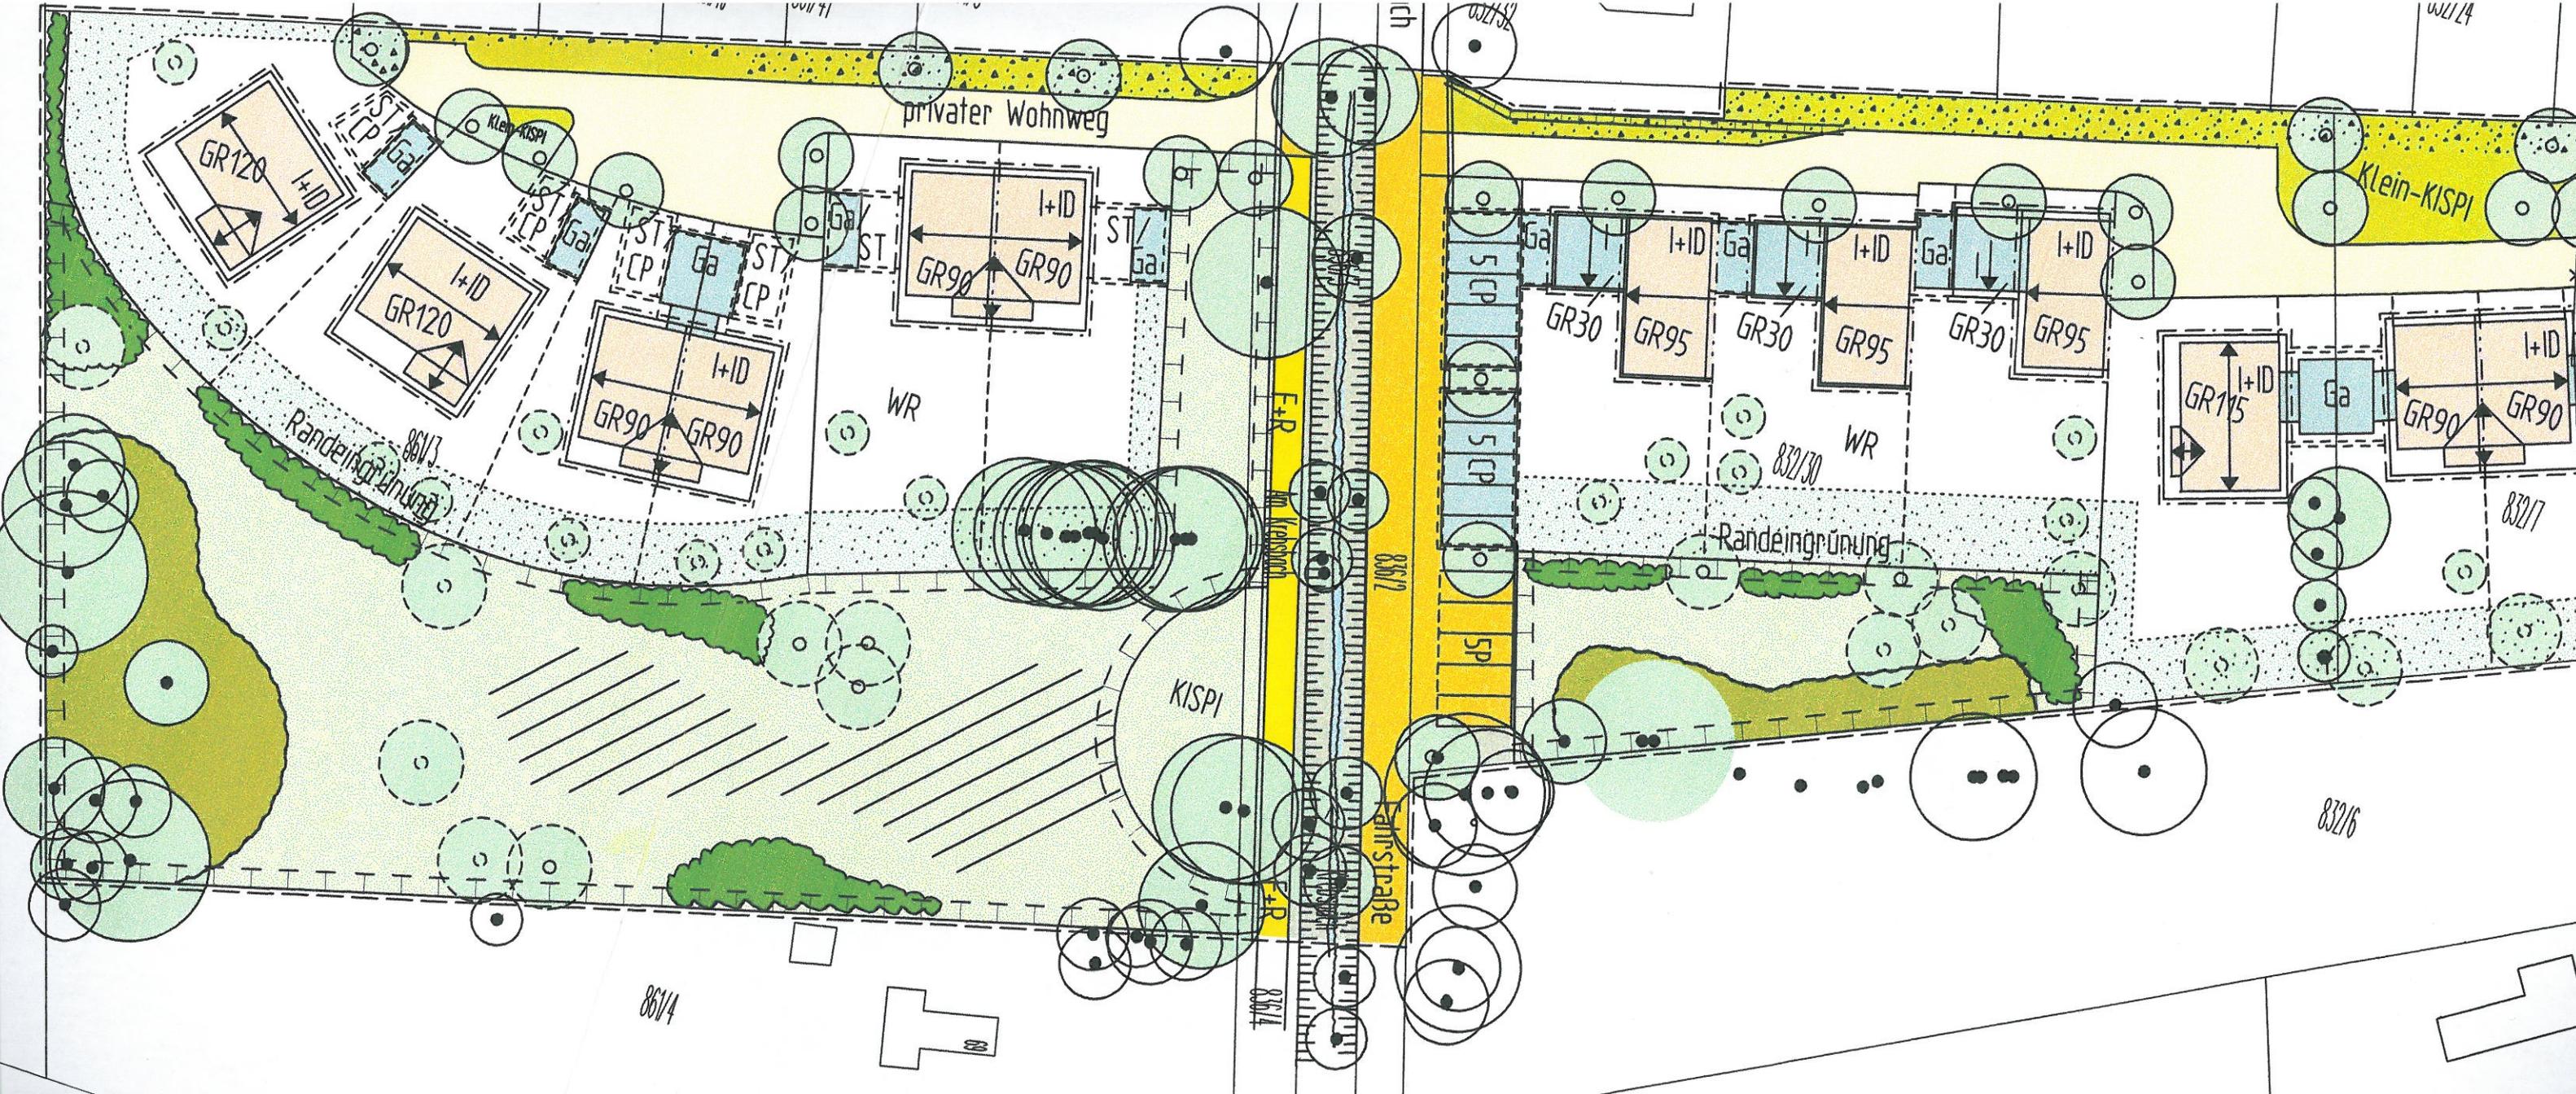

832/22

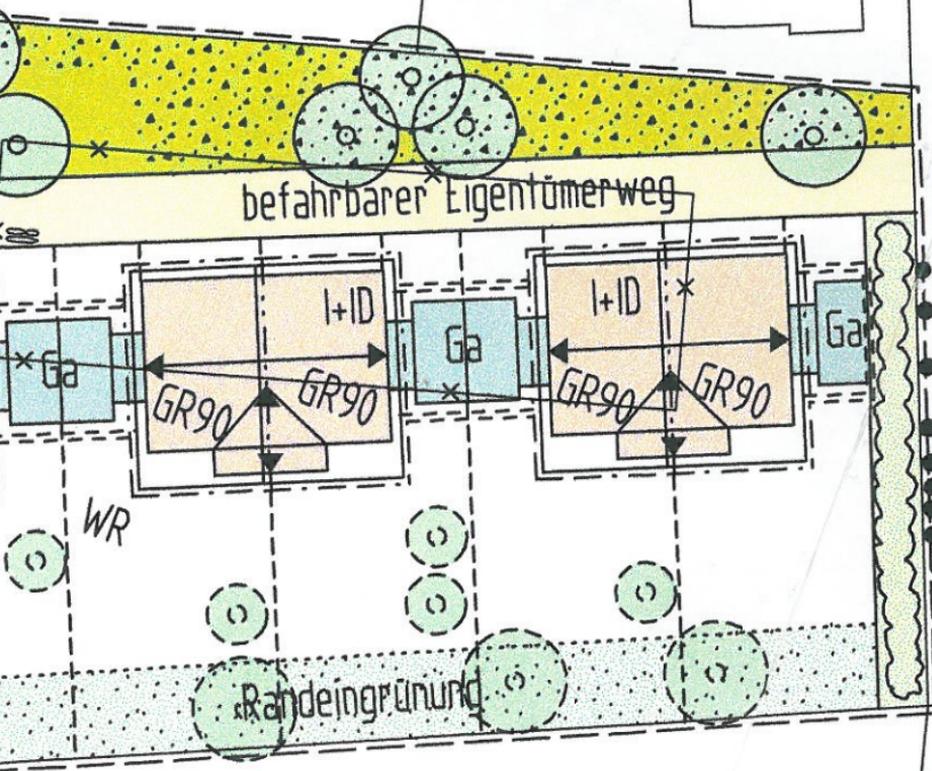

4.
4.1