

GEMEINDE KARLSFELD

Landkreis Dachau - Reg. Bez.: Oberbayern


BEBAUUNGSPLAN NR. 88 mit integrierter Grünordnung "Münchener Straße/ südlich und nördlich der Waldstraße"

Die Gemeinde
erlässt aufgrund §§ 2, 9 und 10 des Baugesetzbuches (BauGB), Art. 23 der Gemeinde-
ordnung für den Freistaat Bayern (Gemeindeordnung - GO -), Art. 91 der Bayer. Bauord-
nung (BayBO) in der Fassung der Bek. vom 04.08.1997 (GVBl. 17/97 S. 433 ff), der
Verordnung über die bauliche Nutzung der Grundstücke (Baunutzungsverordnung
- BauNVO -) i.d.F. der Bek. vom 23.01.1990 (BGBl. S. 132) zuletzt geändert durch Art. 3
Investitionserleichterungs- und WohnbaulandG vom 22.04.1993 (BGBl. I S. 466) und
der 5. Verordnung über die Ausarbeitung der Bauleitpläne und die Darstellung des Plan-
inhaltes (Planzeichenverordnung 1990 - PlanzV 90 -) vom 18.12.1990 (BGBl. I S. 58)
und Art. 3 Bayer. Naturschutzgesetz diesen Bebauungsplan als

SATZUNG

Inkrafttreten des Bebauungsplanes

Dieser Bebauungsplan wird mit der Bekanntmachung nach § 10 Abs. 3 BauGB
rechtsverbindlich

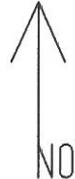

Der Bebauungsplan wurde am 26.9.02
als Satzung beschlossen
und ist rechtsverbindlich
seit Bekanntmachung vom 28.10.02

Datum: 29.04.2002
geändert am 01.07.2002
geändert am 12.09.2002

M 1:500


Gemeinde Karlsfeld
Karlsfeld
Nustede
1. Bürgermeister

4.11.02

PLANFERTIGER:

topos
Becker-Nickels und Steuernagel
Architekten GmbH
Am Glockenbach 2
80469 München
T 089/ 26 30 31 F 089/26 30 35
email: topos-bnst@t-online.de

GEMEINDE: 25.10.02
NUSTEDE
1. Bürgermeister
Gemeinde Karlsfeld
Gartenstraße 7
85757 Karlsfeld
T 08131/99-0

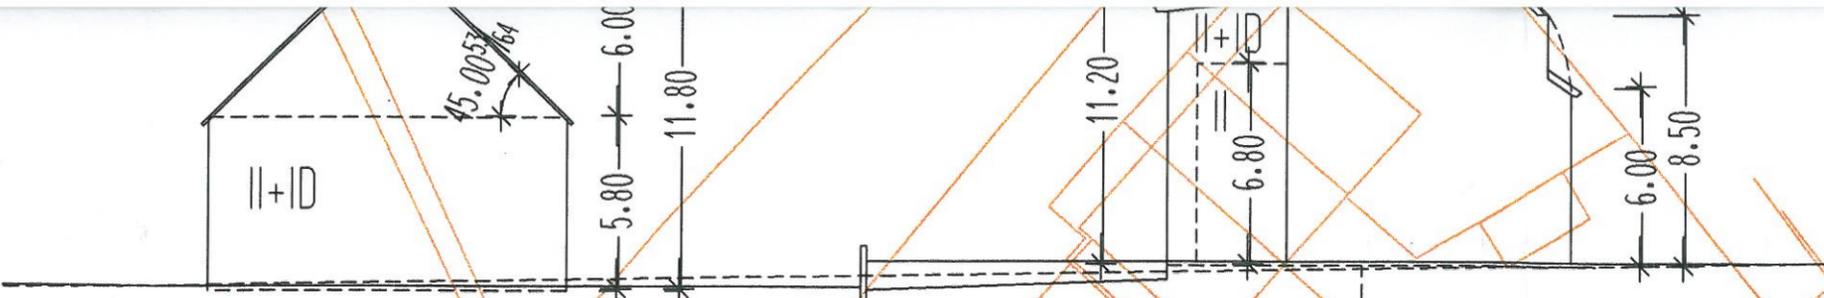

Schemaschnitte M 1/250

TG 378/8

378/10

378/2

379/24



379/17

379

119

379/8

F+R zum Karlsfelder See