

# Gemeinde Karlsfeld

Landkreis Dachau - Regierungsbezirk Oberbayern

## Bebauungsplan Nr. 96 mit integrierter Grünordnung "Hans-Carossa-Straße"

Die Gemeinde Karlsfeld erlässt auf der Grundlage der §§ 2 bis 4 und 8 ff. Baugesetzbuch (BauGB), des Art. 91 Bayerische Bauordnung (BayBO) und des Art. 23 Gemeindeordnung für den Freistaat Bayern (GO) diesen Bebauungsplan als

### SATZUNG

Dieser Bebauungsplan tritt mit der Bekanntmachung nach § 10 Abs. 3 BauGB in Kraft.

gefertigt am: 12.01.2007 (Vorentwurf)  
ergänzt / geändert am: 24.05.2007, 25.07.2007


Planfassung  
von  
Team 1


Bearbeitung:

  
topos  
Becker-Nickels und Steuernagel  
Architekten GmbH  
Am Glockenbach 2  
80469 München  
T 089/ 26 30 31 F 089/26 30 35  
email: topos-bnst@t-online.de



Plangeber:

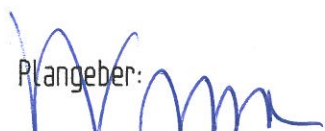
  
Gemeinde Karlsfeld  
vertreten durch Herrn  
Erster Bürgermeister  
F. Nustede  
Gartenstraße 7  
85757 Karlsfeld  
T 08131/99-0

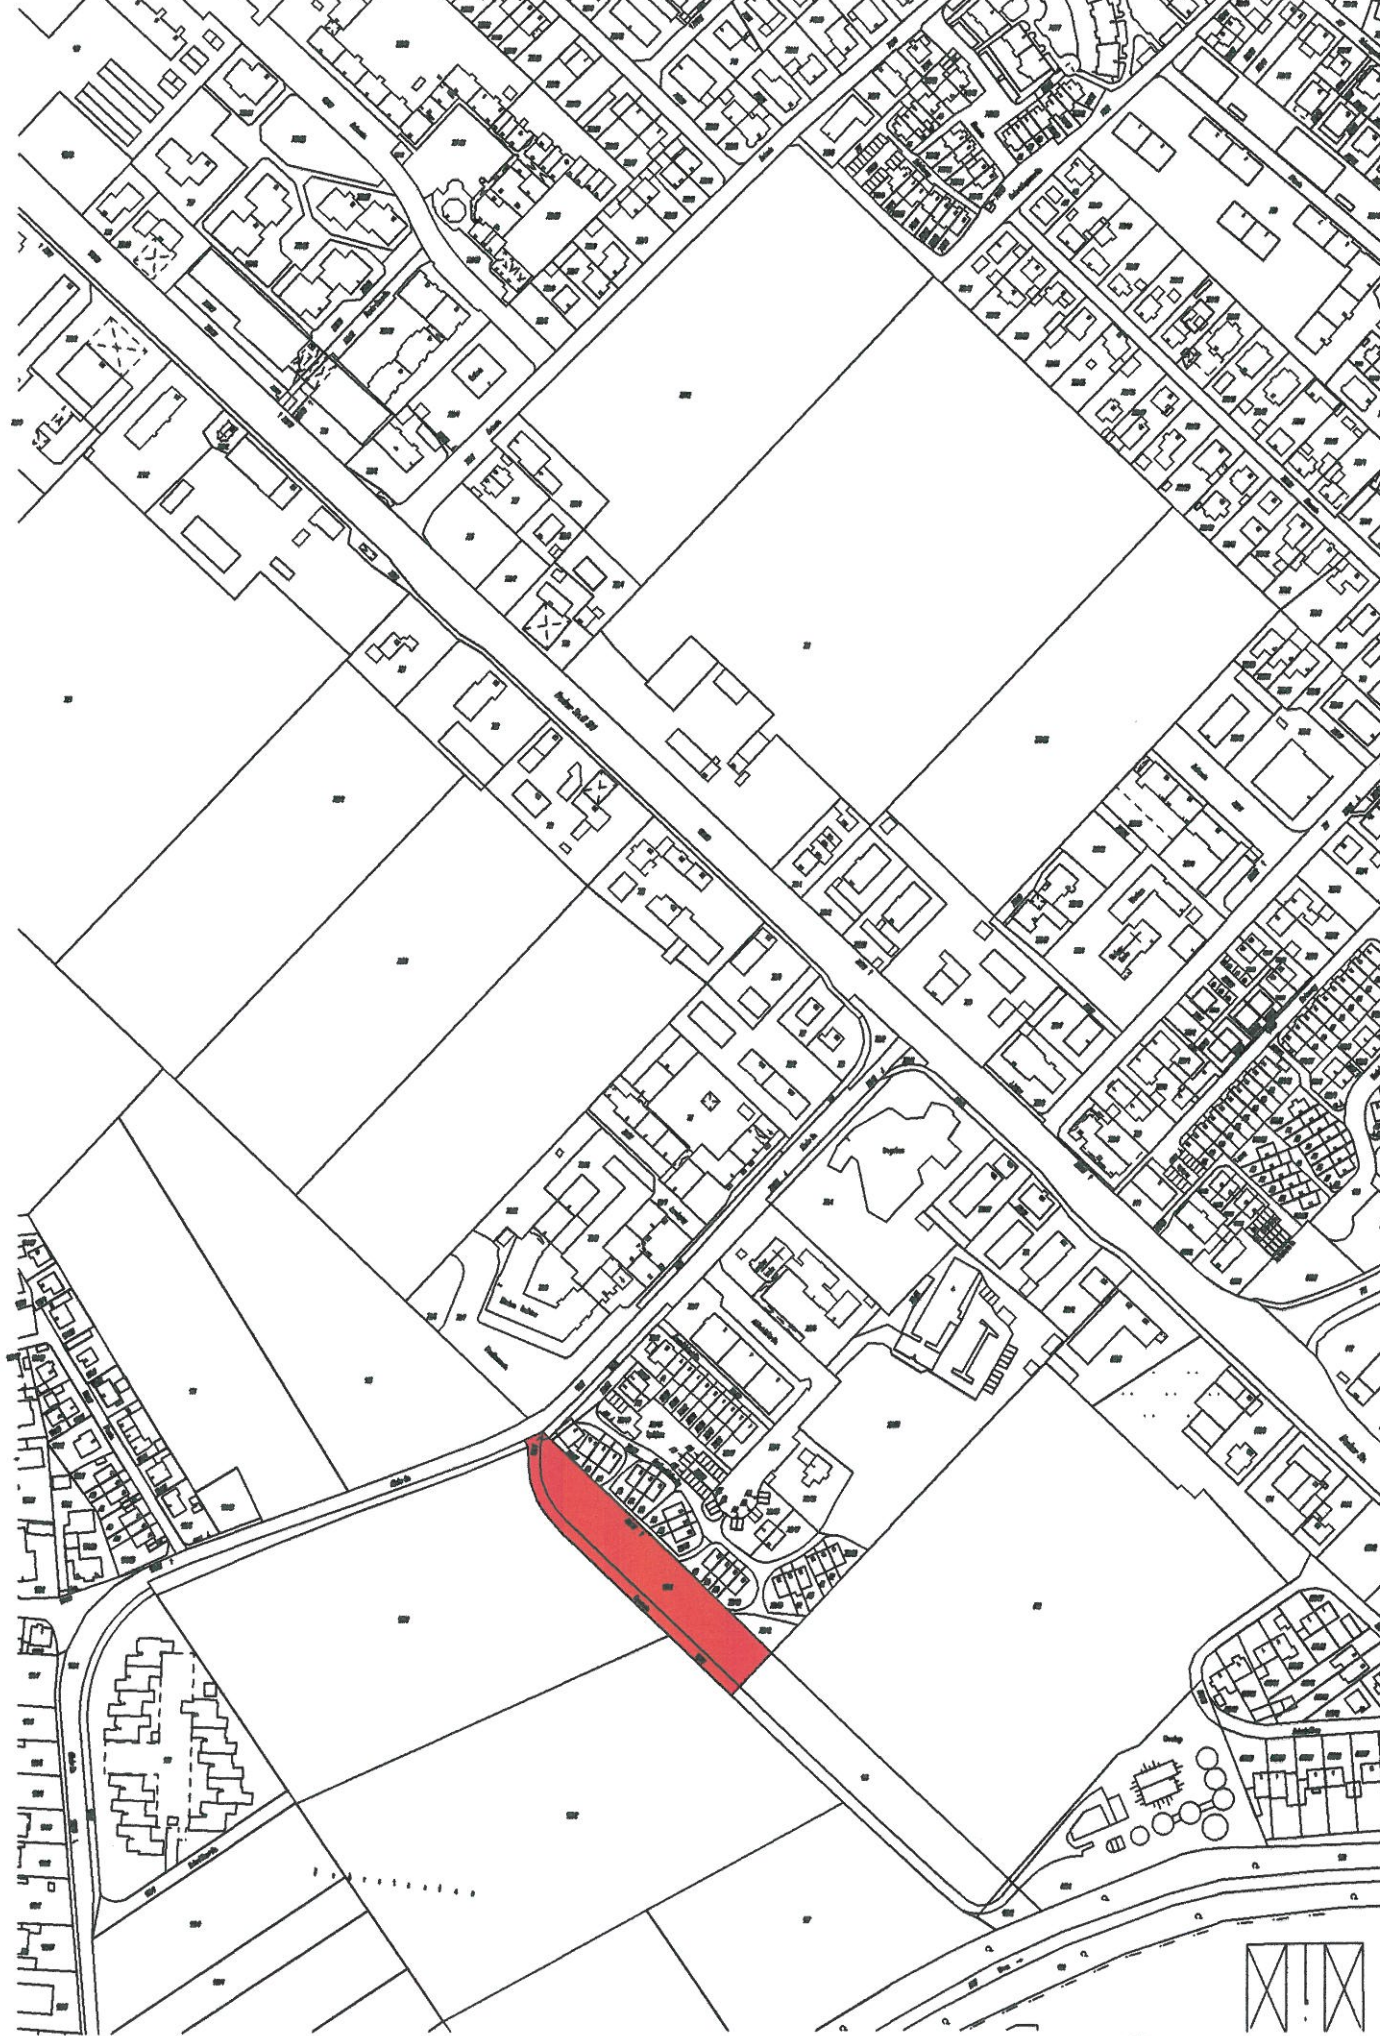

Lage des Bebauungsplanes im Gemeindegebiet M 1:4000





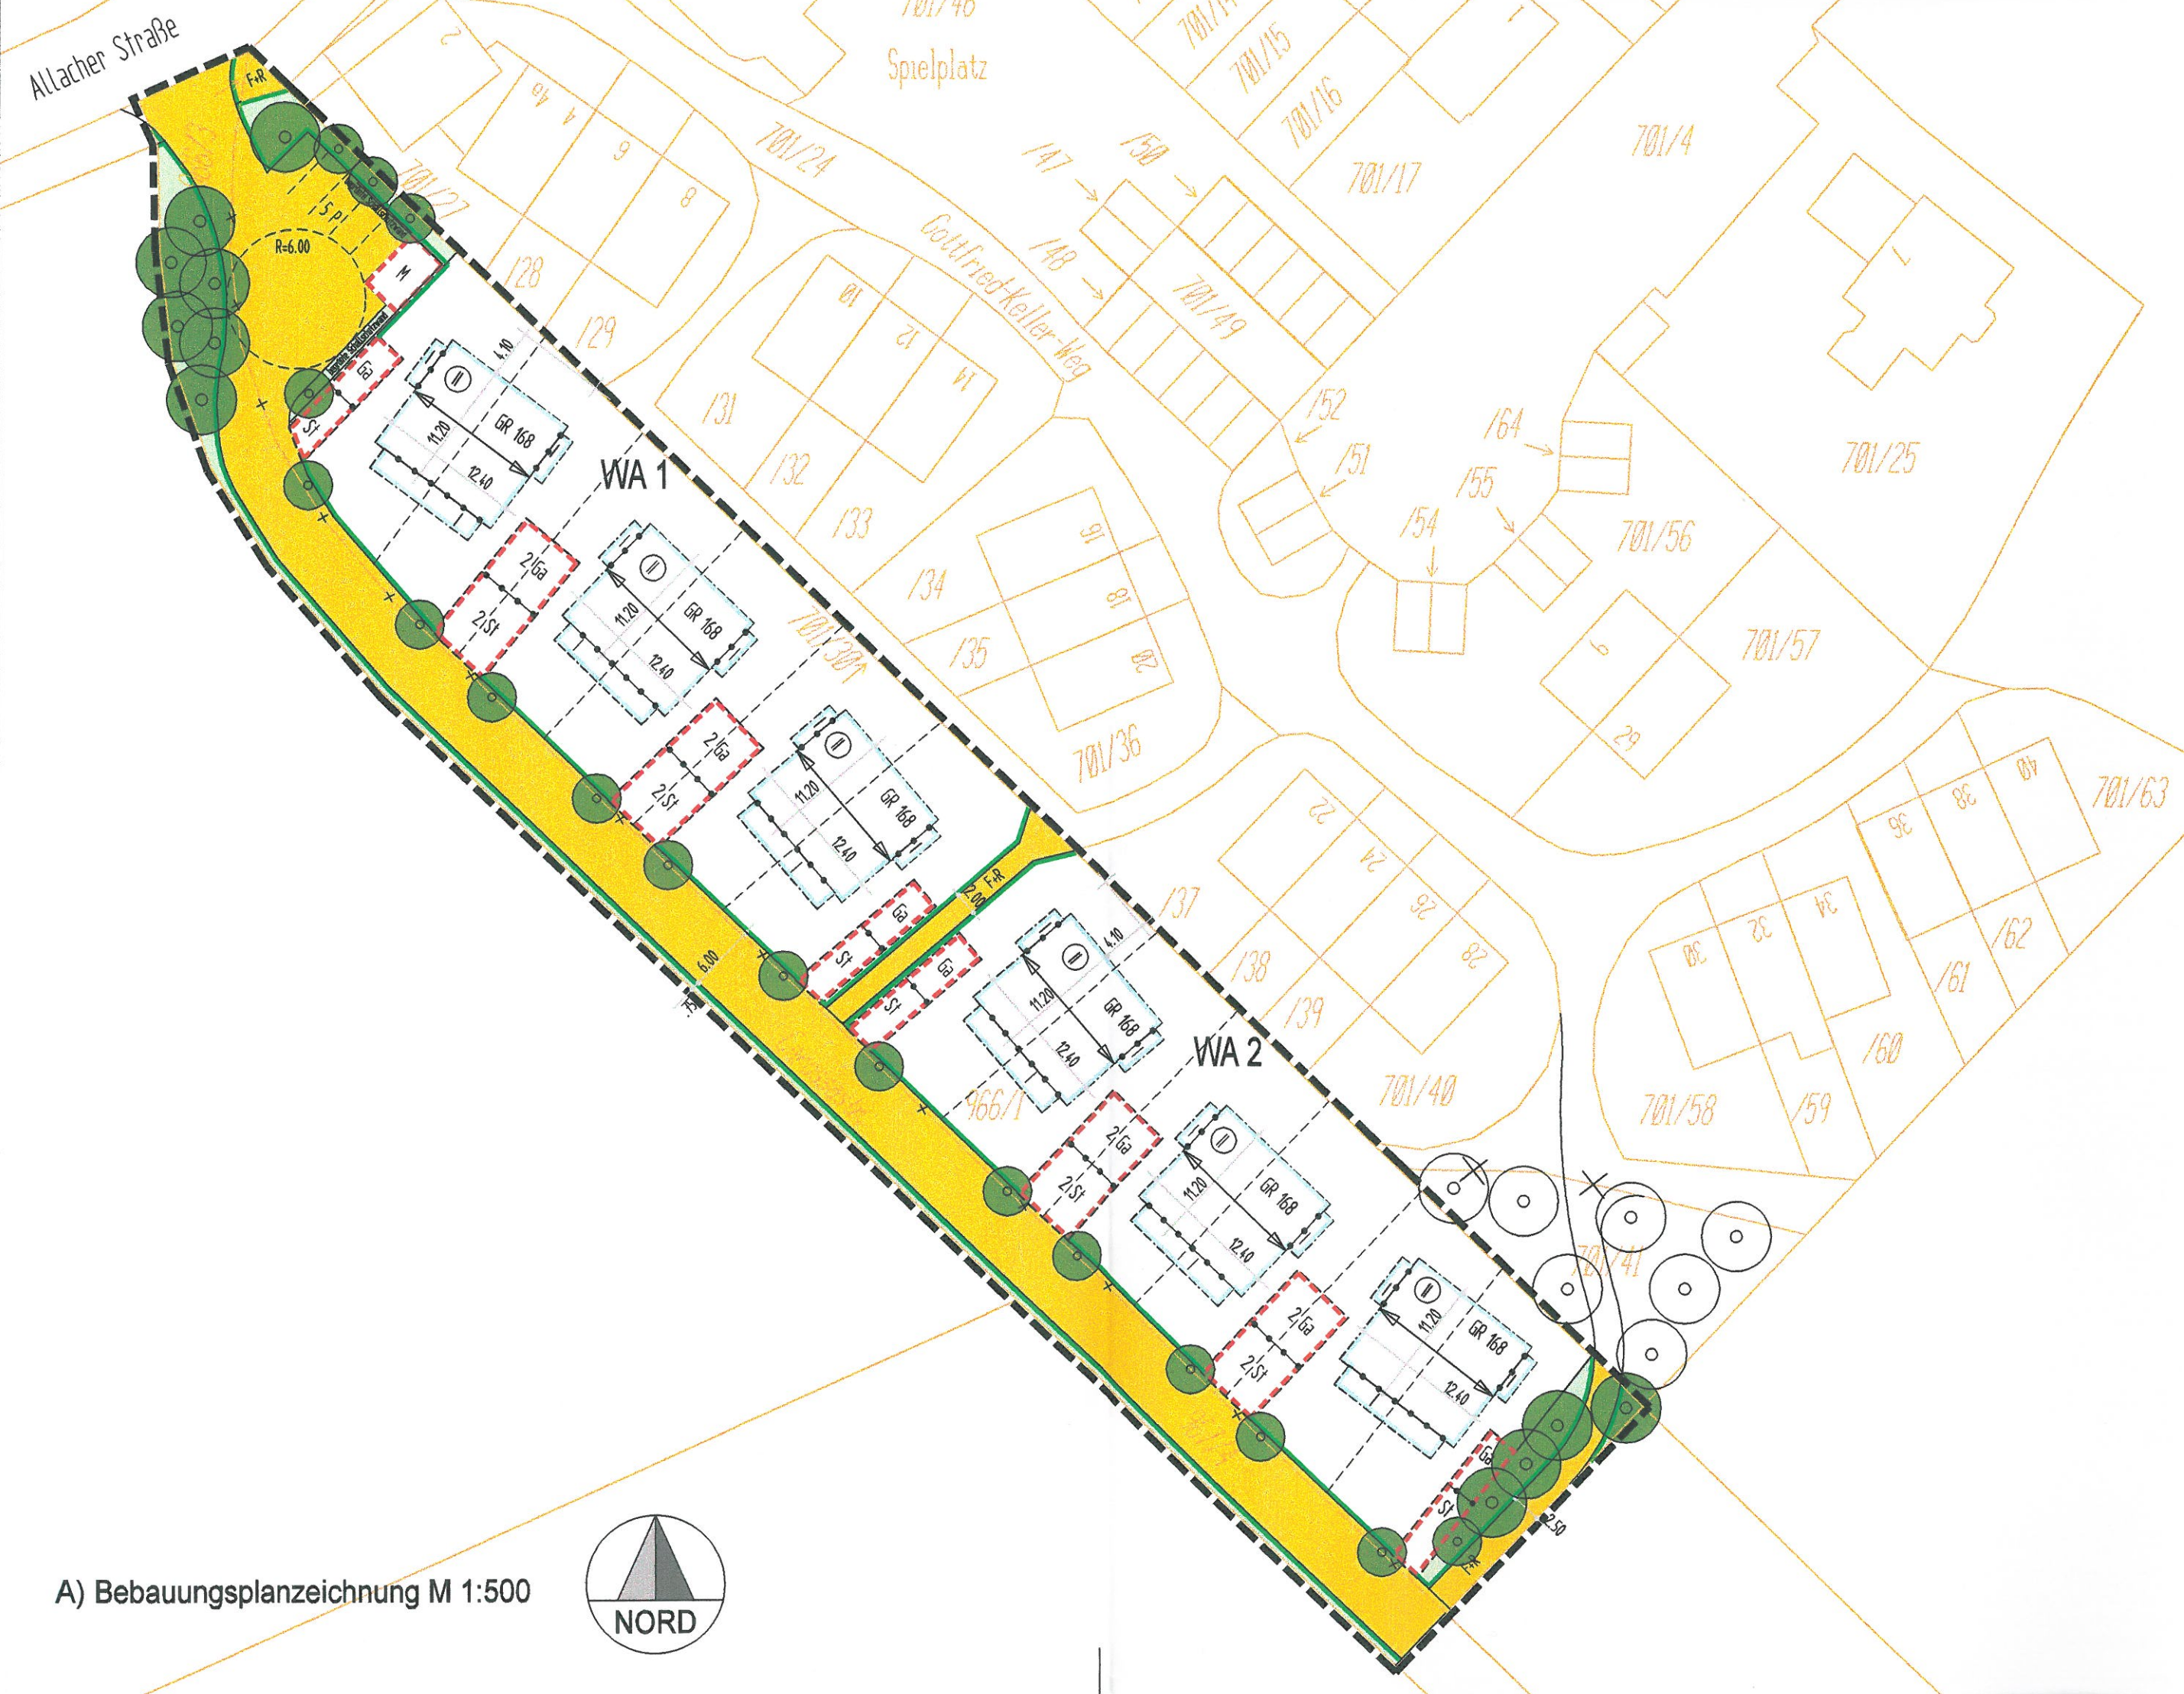

A) Bebauungsplanzeichnung M 1:500

