



Regierungsbezirk Oberbayern - Landkreis Dachau

Bebauungsplan Nr. 102 mit integrierter Grünordnung "Krenmoosstraße 9, ehemaliges Postgebäude"

im beschleunigten Verfahren gemäß § 13 a BauGB

Die Gemeinde Karlsfeld erlässt auf der Grundlage der §§ 2 - 4, 8, 9, 10, 13 und 13 a Baugesetzbuch (BauGB), des Art. 81 Bayerische Bauordnung (BayBO), des Art. 23 Gemeindeordnung für den Freistaat Bayern (GO) und des § 11 BNatSchG (2010) in Verbindung mit Art. 4 BayNatSchG diesen Bebauungsplan als

Satzung

Dieser Bebauungsplan ersetzt innerhalb seines räumlichen Geltungsbereichs teilweise den rechtskräftigen Bebauungsplan Nr. 46 in der Fassung der Bekanntmachung seiner 1. Änderung vom 09.11.1994.

gefertigt am: 28.12.2010 / 04.05.2011 / 25.05.2011

Bearbeitung:

topos

Becker-Nickels + Steuernagel
Architekten GmbH

Baaderstraße 10 Tel. (089) 26 30 31
80469 München Fax (089) 26 30 35



Plangeber:

Gemeinde Karlsfeld

Verwaltung


Gartenstraße 7

85757 Karlsfeld

Tel. (08131) 99-0

KOLBE
1. Bürgermeister

A) Bebauungsplanzeichnung M 1:500

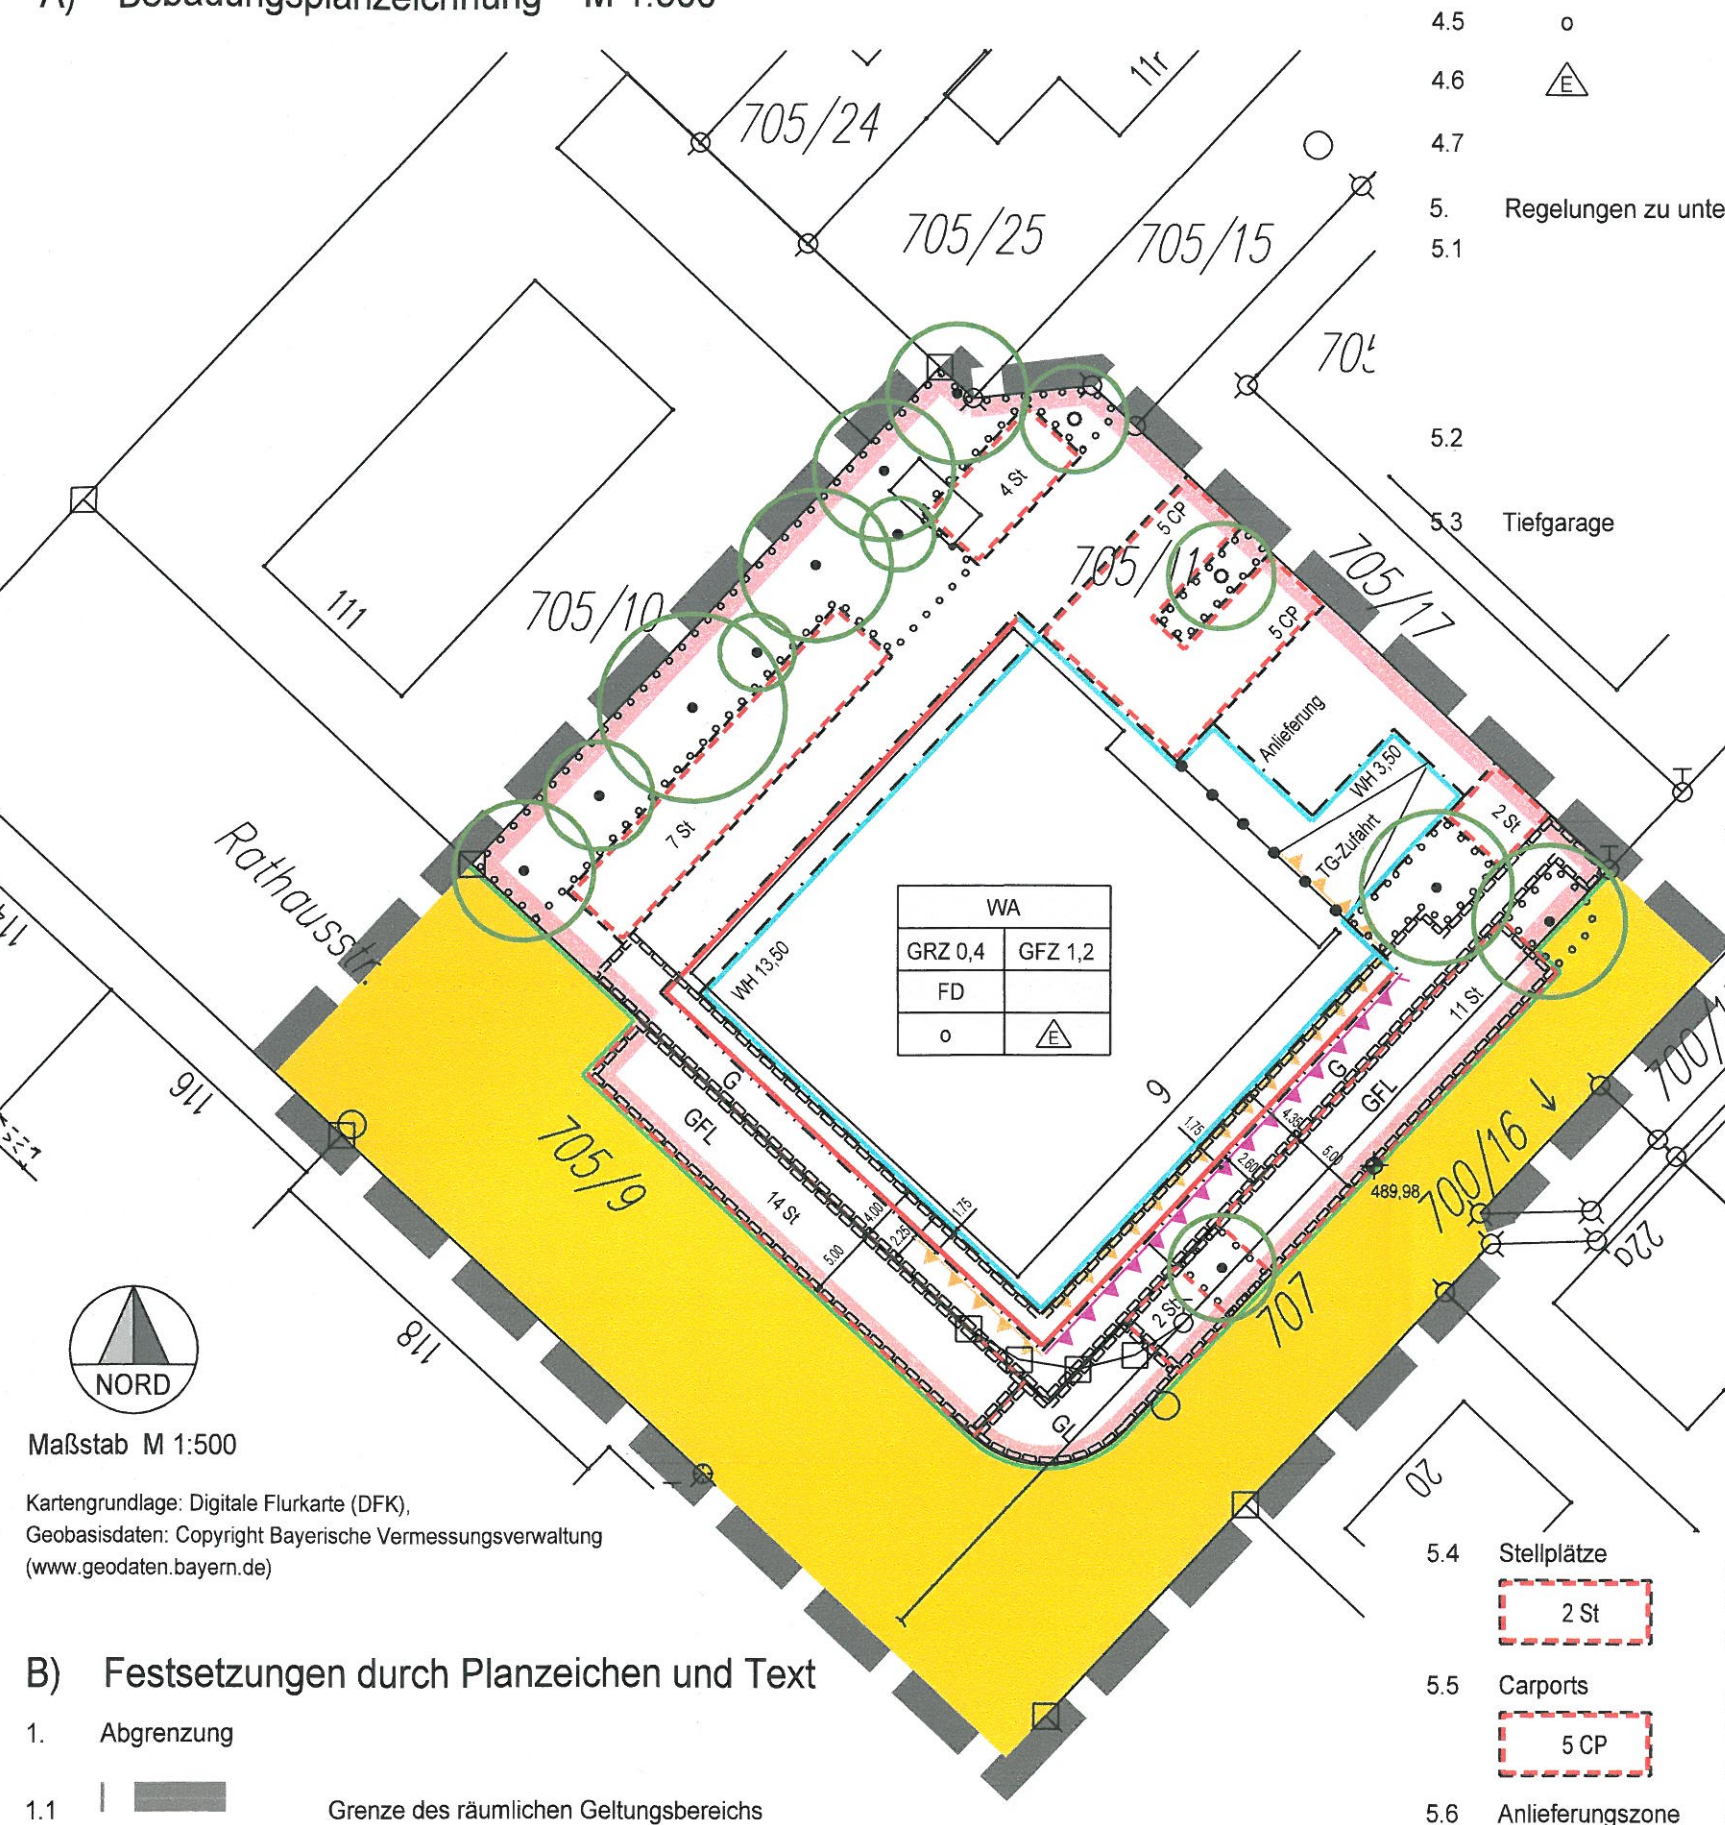

B) Festsetzungen durch Planzeichen und Text

1. Abgrenzung

1.1 Grenze des räumlichen Geltungsbereichs