




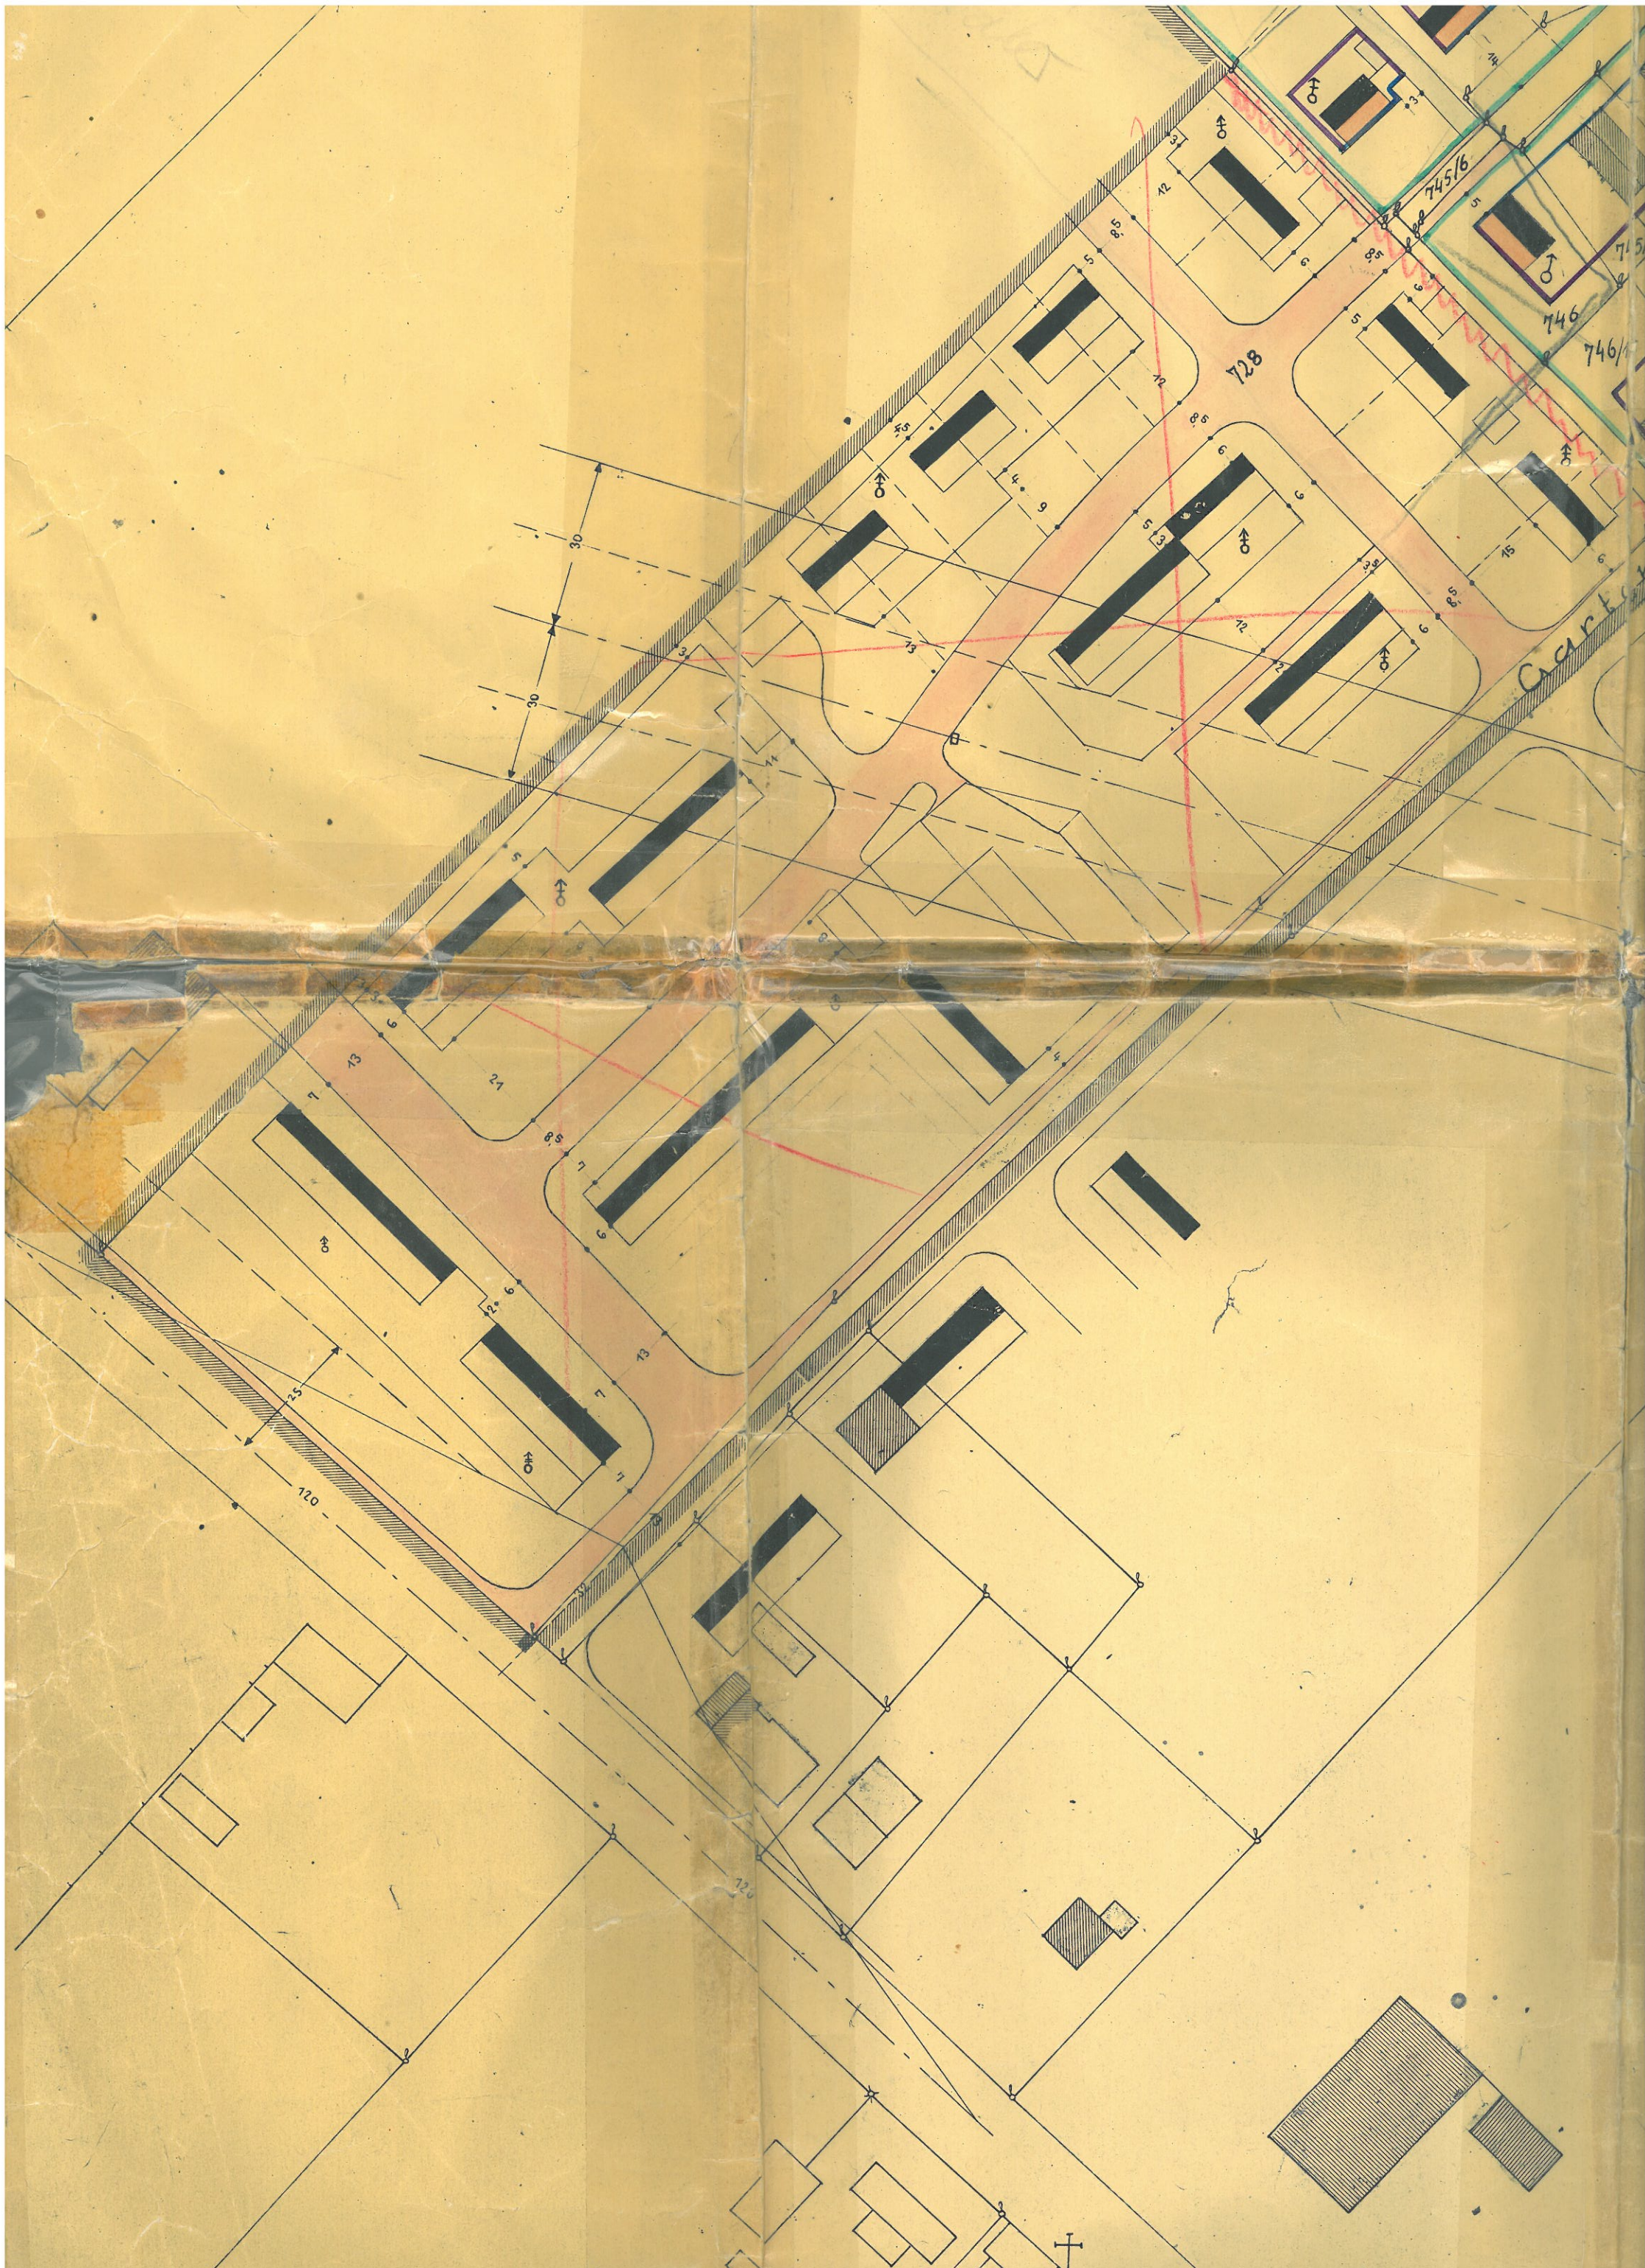



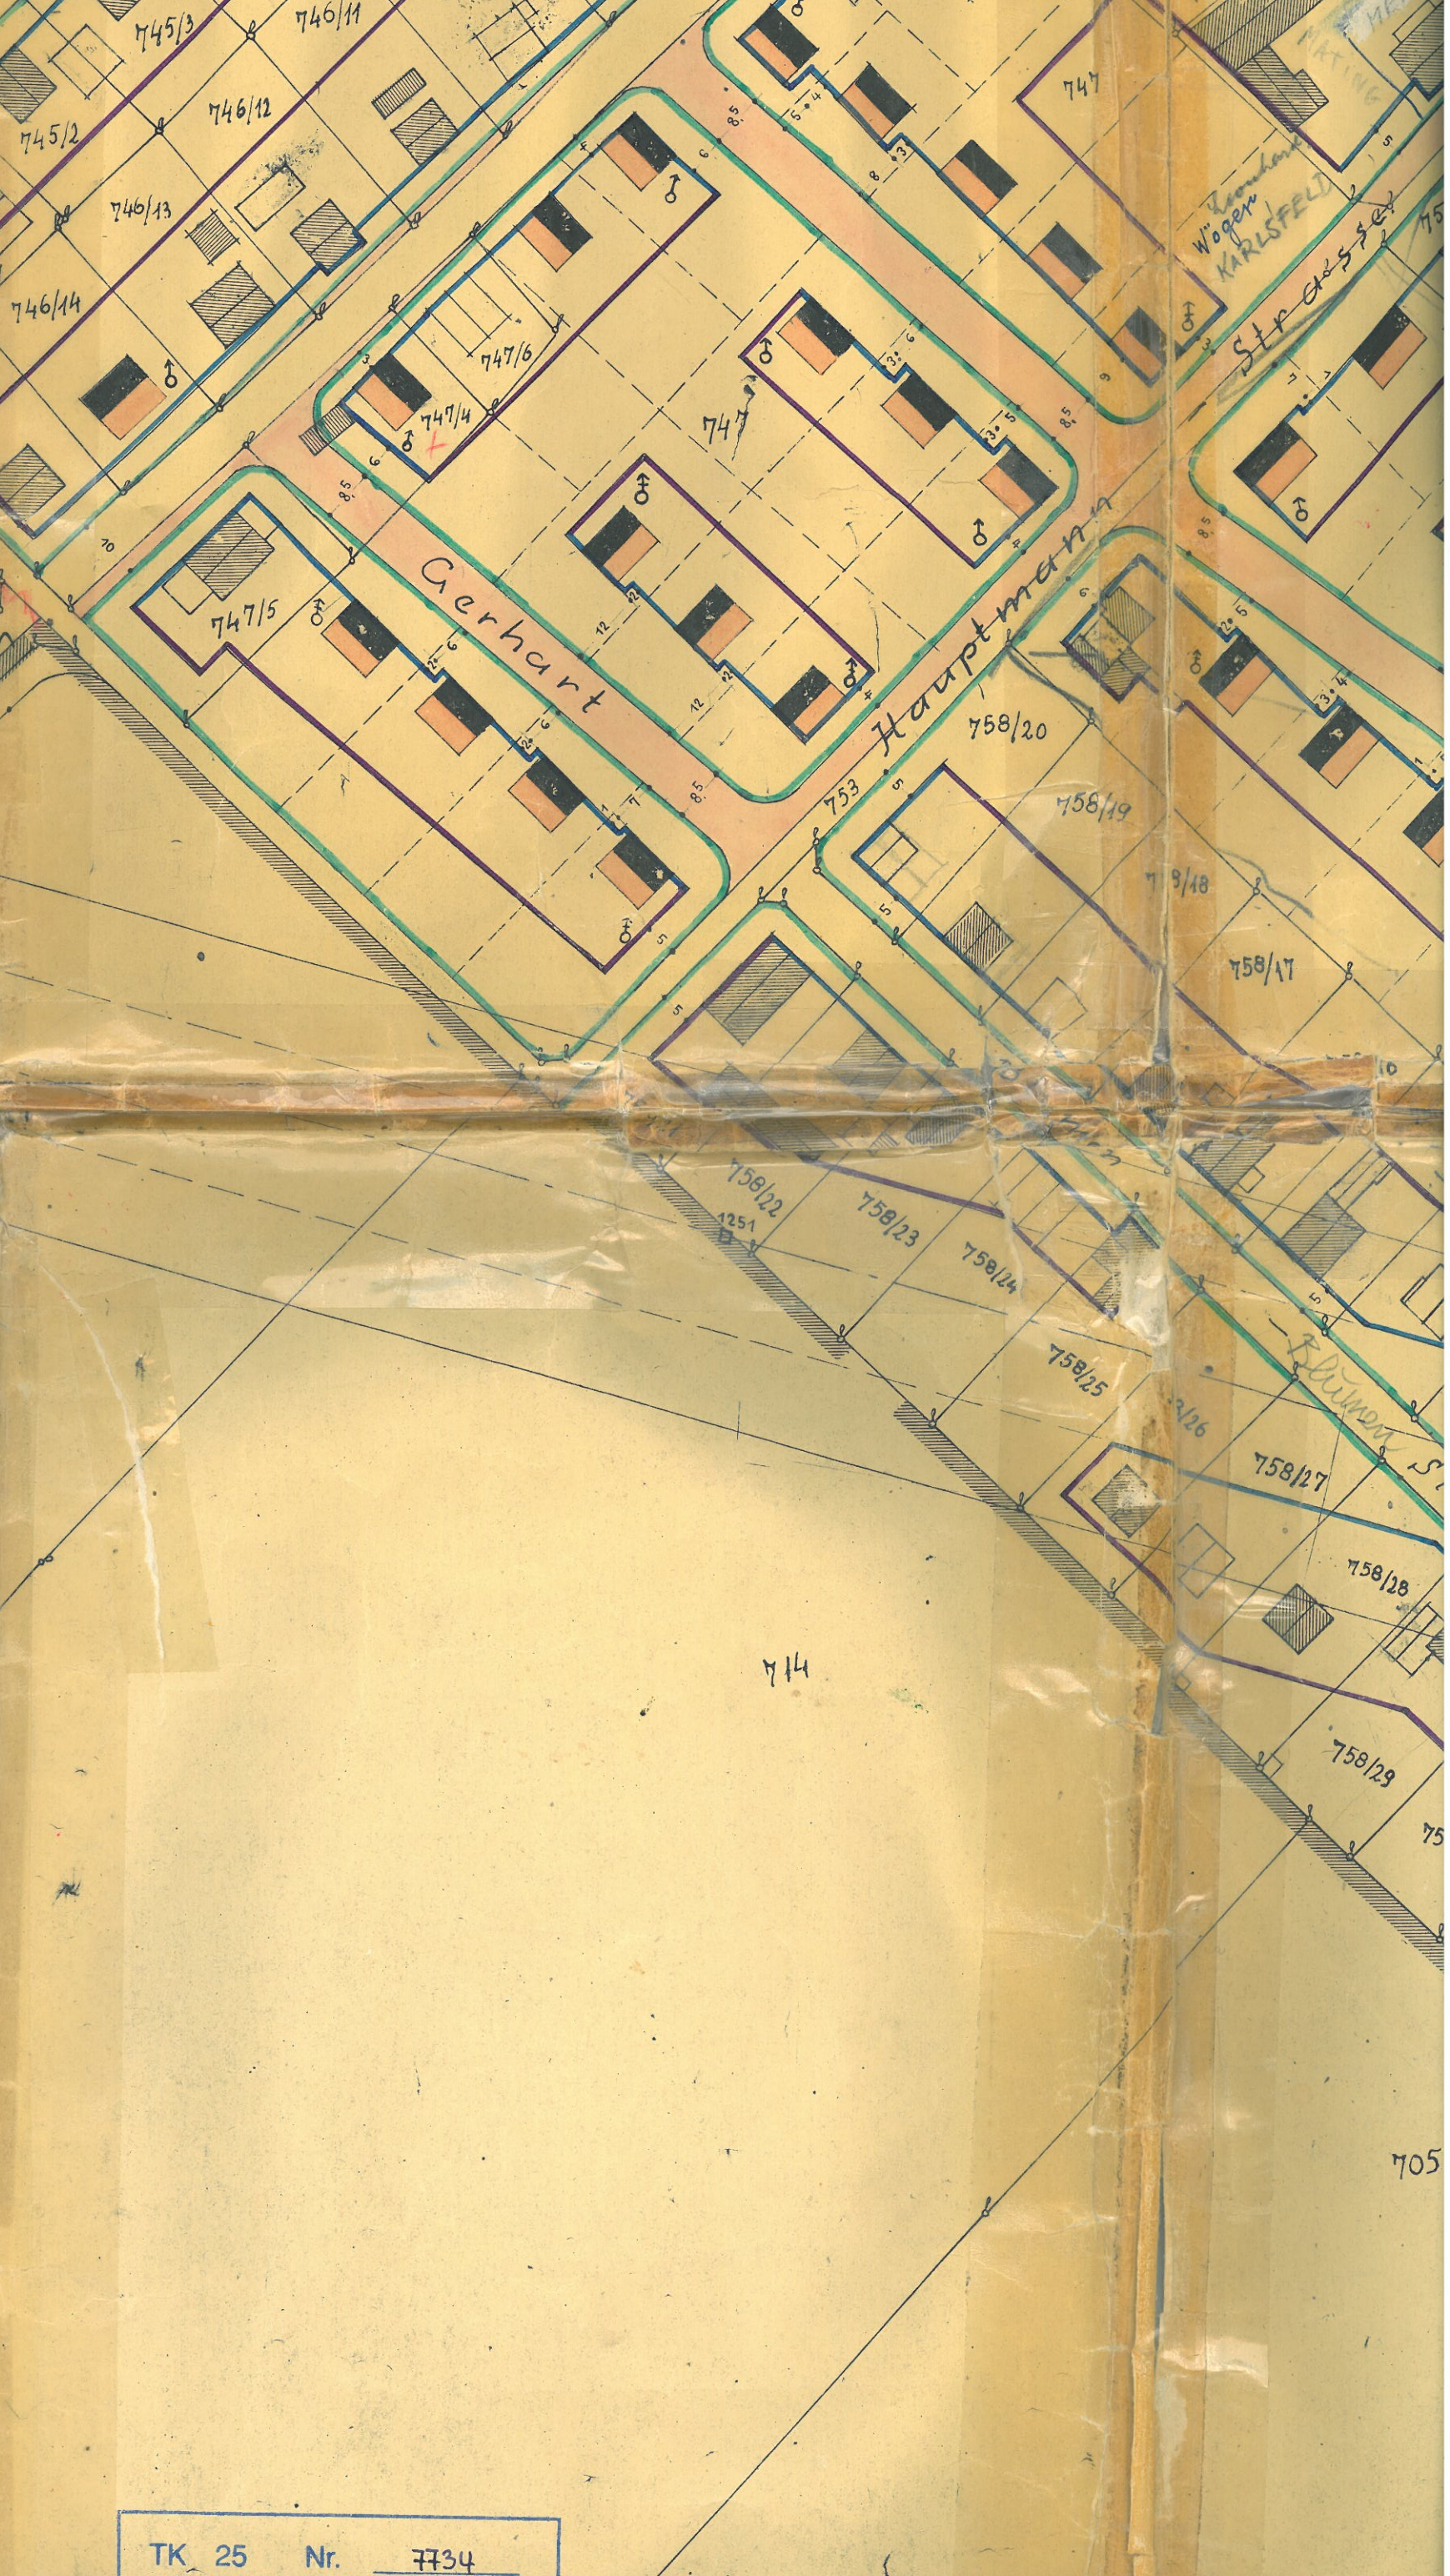

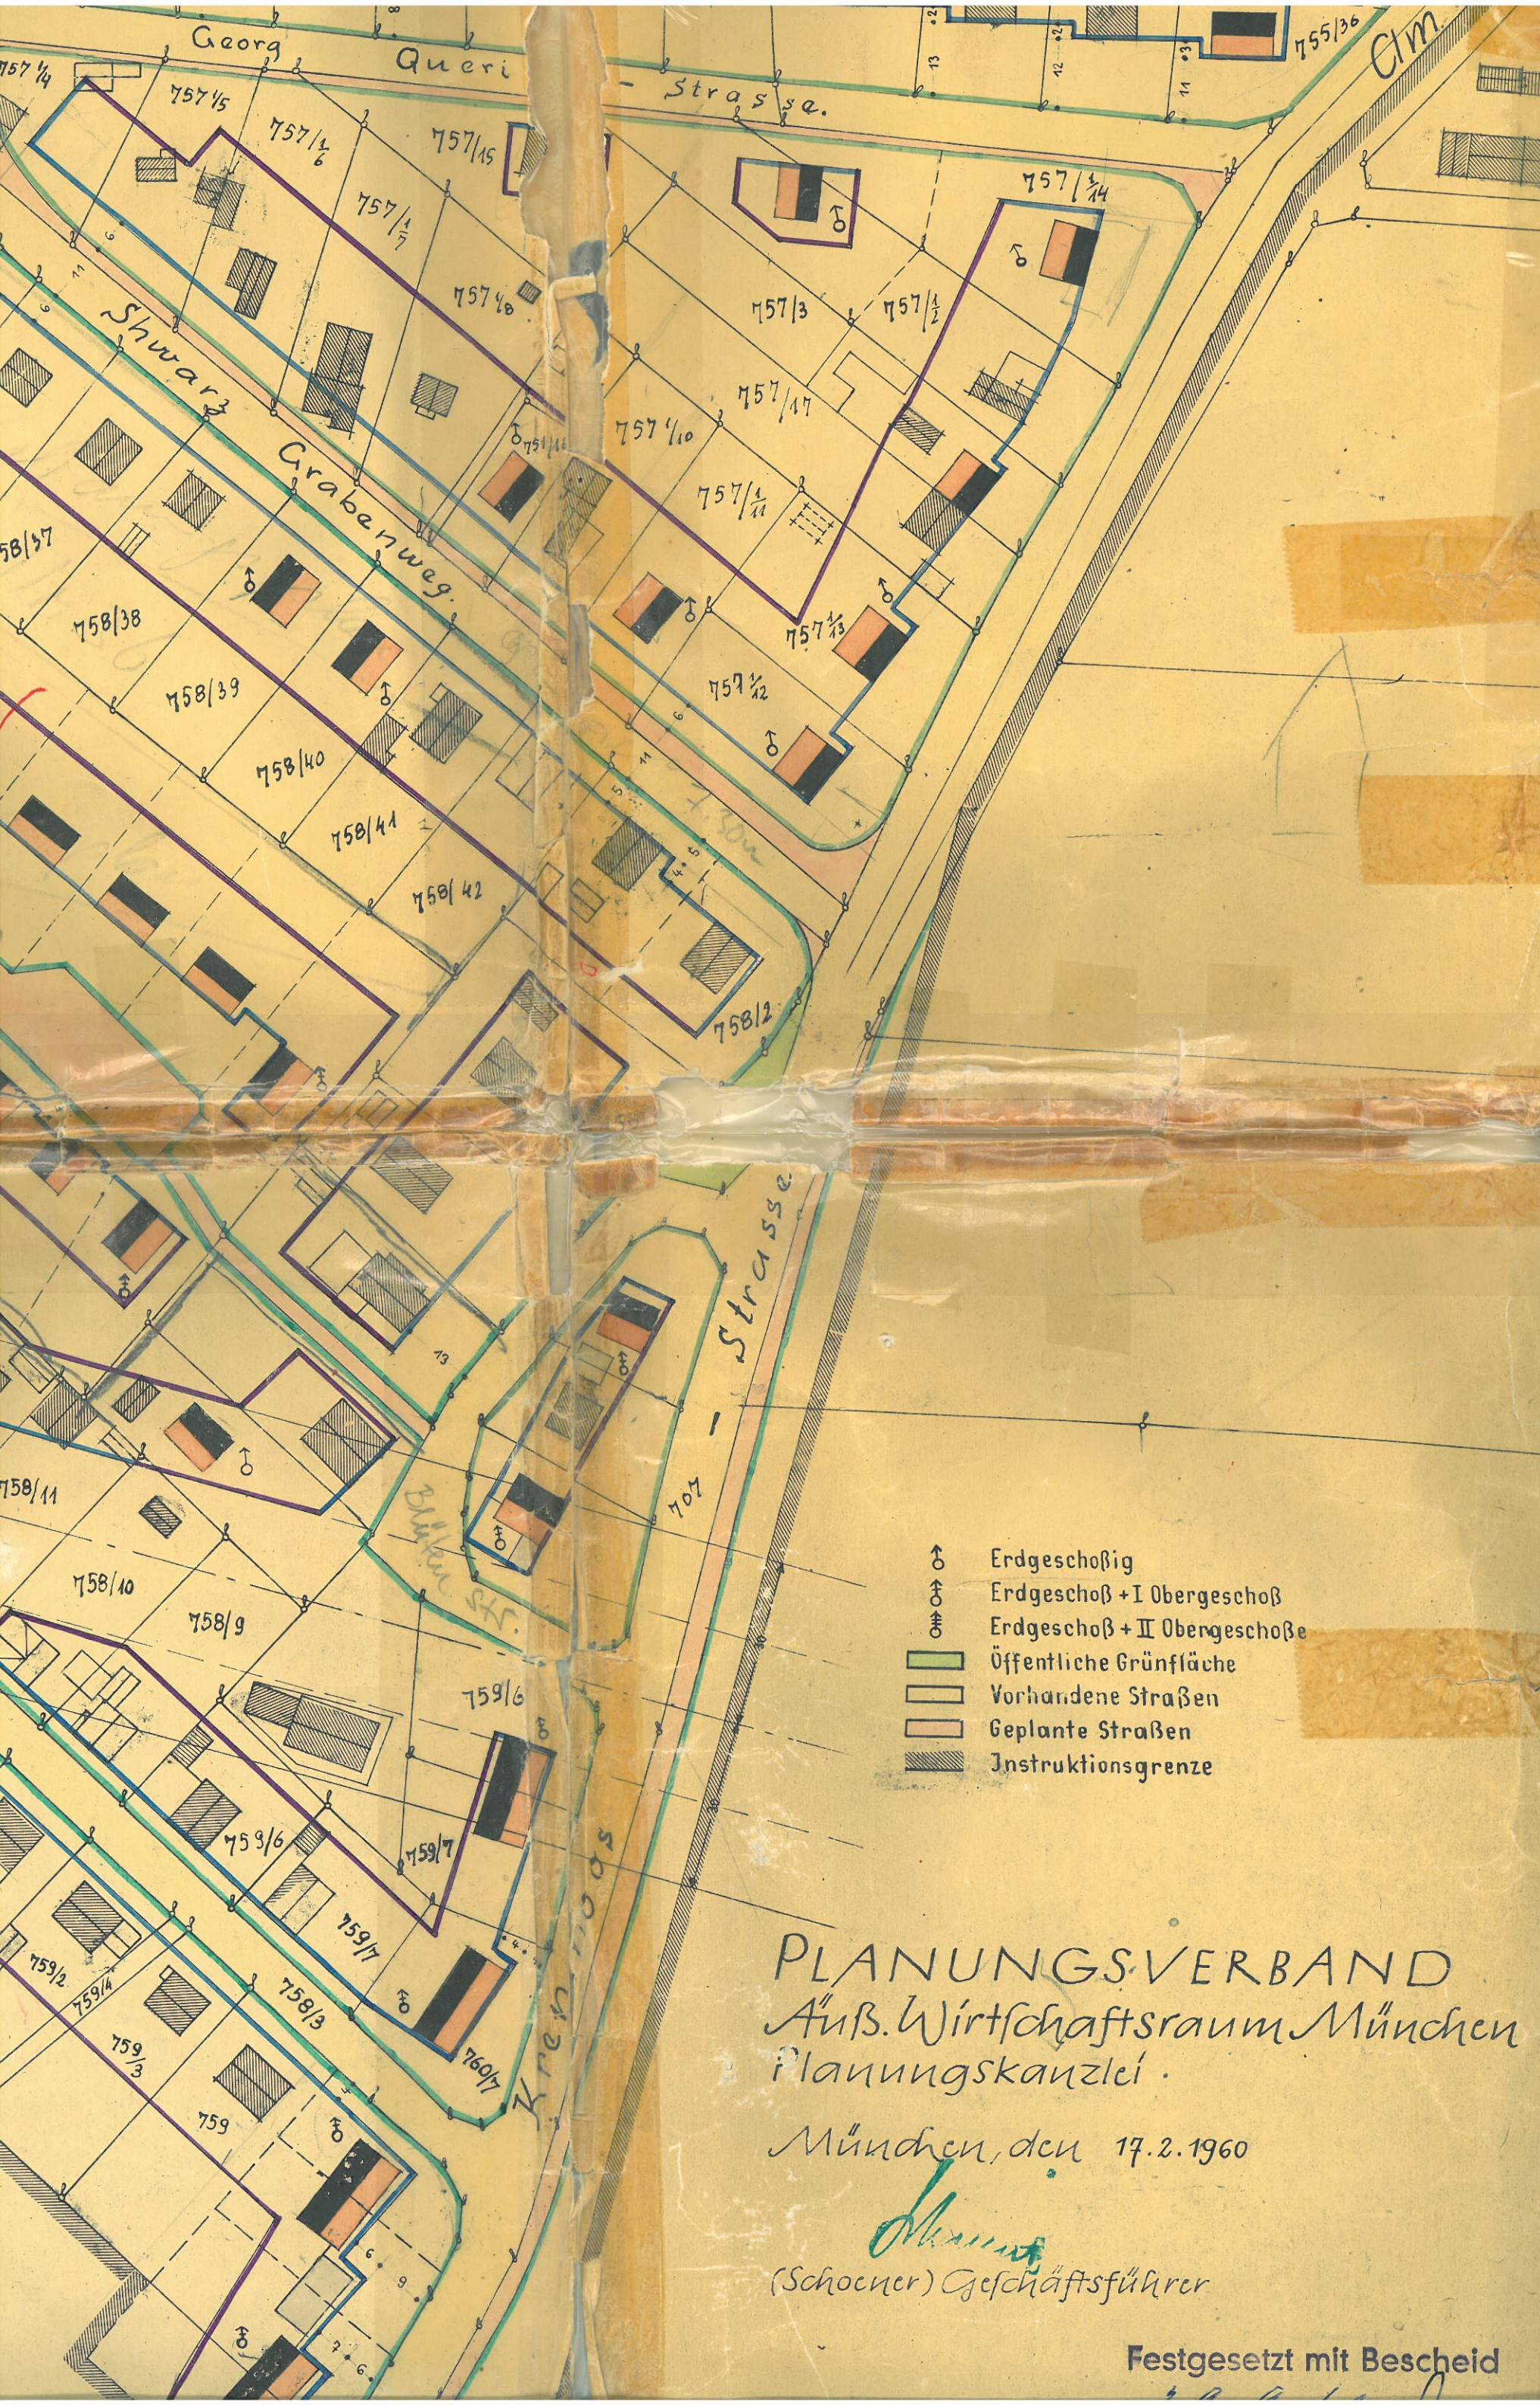

- ↑ Erdgeschoßig
- ↑ Erdgeschoß + I Obergeschoß
- ↑ Erdgeschoß + II Obergeschoße
- Öffentliche Grünfläche
- Vorhandene Straßen
- Geplante Straßen
- Instruktionsgrenze

PLANUNGS-VERBAND
Auß. Wirtschaftsraum München
Planungskanzlei
München, den 17.2.1960
Schoener
(Schoener) Geschäftsführer

Festgesetzt mit Bescheid