
GRÜNORDNUNGSPLAN 25a

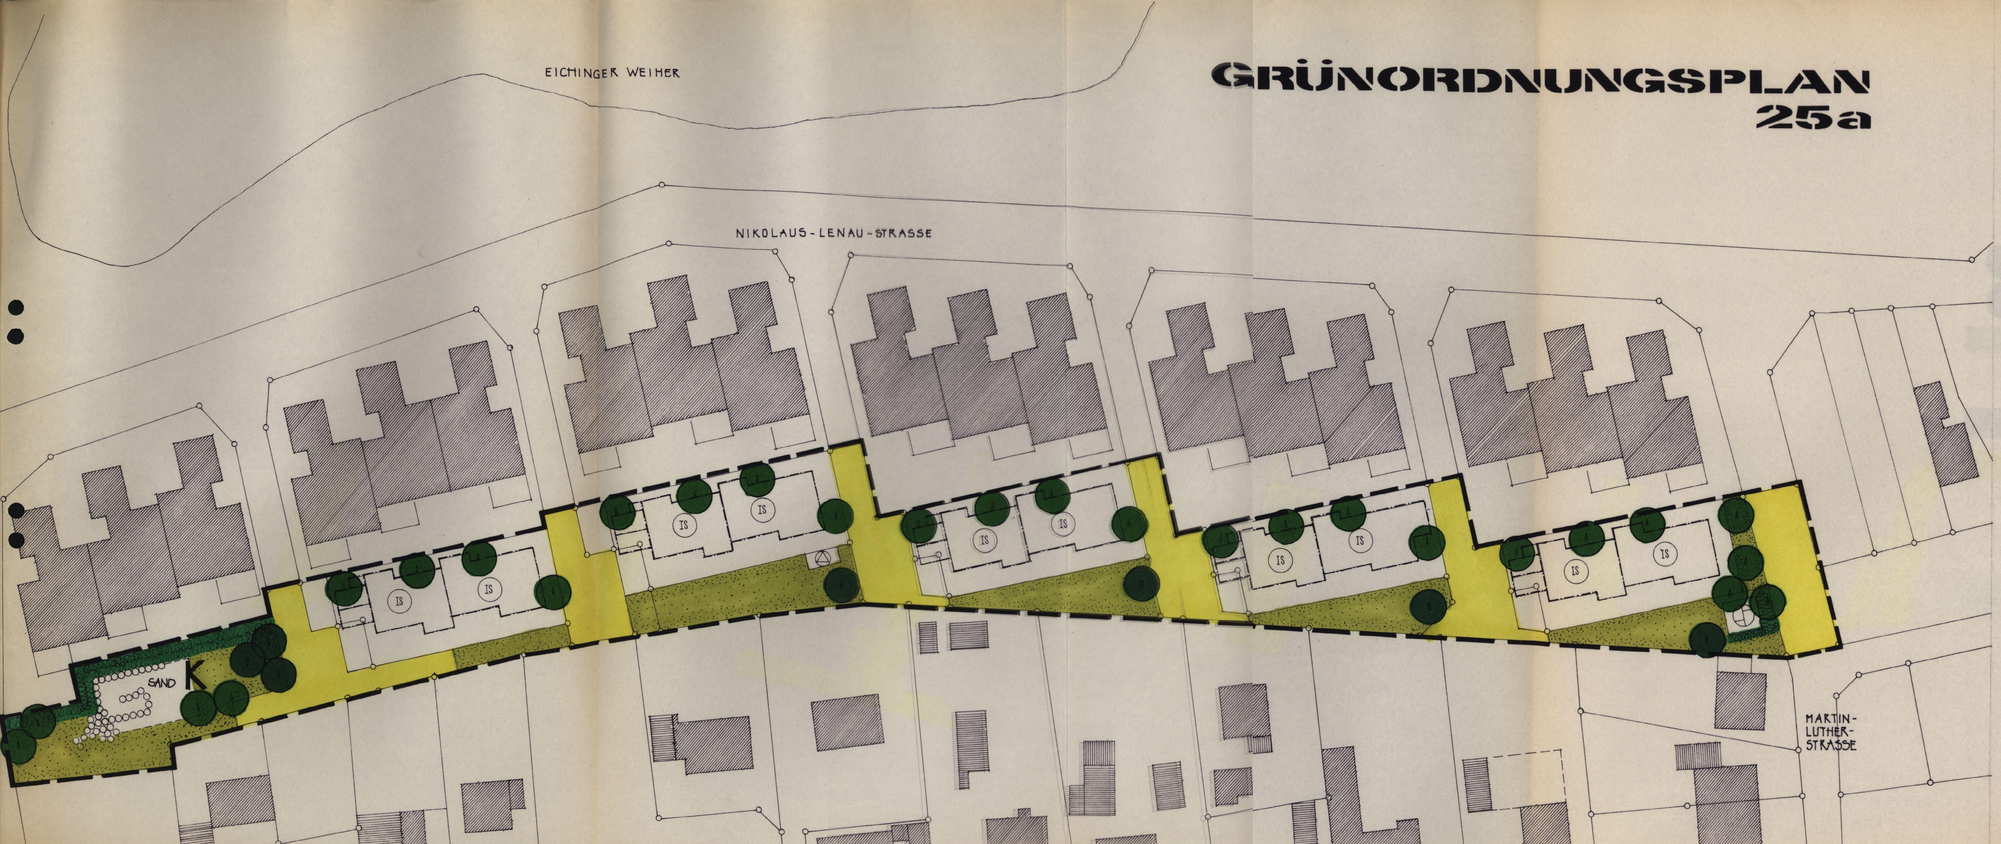

GRÜNORDNUNGSPLAN zum Bebauungsplan Nr. 25 a der Gemeinde Karlsfeld

Der Grünordnungsplan ist Bestandteil der Satzung des Bebauungsplanes Nr. 25 a, erstellt durch die Planungsgemeinschaft T o p o s - Architektur und Stadtplanung, Leopoldstraße 62, 8ooo München 4o.

Festsetzung durch Zeichenerklärung:

P f l a n z g e b o t

Acer platanoides (Spitzahorn) 16-18 StU, Hochstamm

Betula verrucosa (Birke) 12-14 StU, Hochstamm

Rasenflächen, privat

K — Kinderspielplatz gem. Art. 8 Abs. 2 BayBauO

Pflanzflächen Sträucher max. 2 m Wuchshöhe

Öffentliche Verkehrsflächen

Festsetzung für den Grünordnungsplan durch Text:

1. Für die erforderlichen Pflanzungen und für den Kinderspielplatz sind detaillierte Pläne im Maßstab 1 : 1oo bzw. 1 : 5o von einem Landschaftsarchitekten aufzustellen.

2. Das zur Verwendung kommende Pflanzmaterial muß den Richtlinien des Bundes Deutscher Baumschulen entsprechen.

Planfertiger: Prof. Dr. Gerhard M ü h l e
Landschaftsarchitekt
Ludwig-Ganghofer-Str.4, 8o6o D a c h a u
Tel.: (o 81 31) 7 25 55
Mitarbeiter: Dipl.-Ing. Heinz L. Kindhammer

Aufgestellt: 14.03.1975
Geändert : 2o.o4.1975
23.o8.1978

Geprüft: .....

.....

BAYERISCHE ARCHITEKTENKAMMER KÖRPERSCHAFT DES ÖFFENTLICHEN RECHTS LANDSCHAFTS ARCHITEKT BY ASK 97 179