


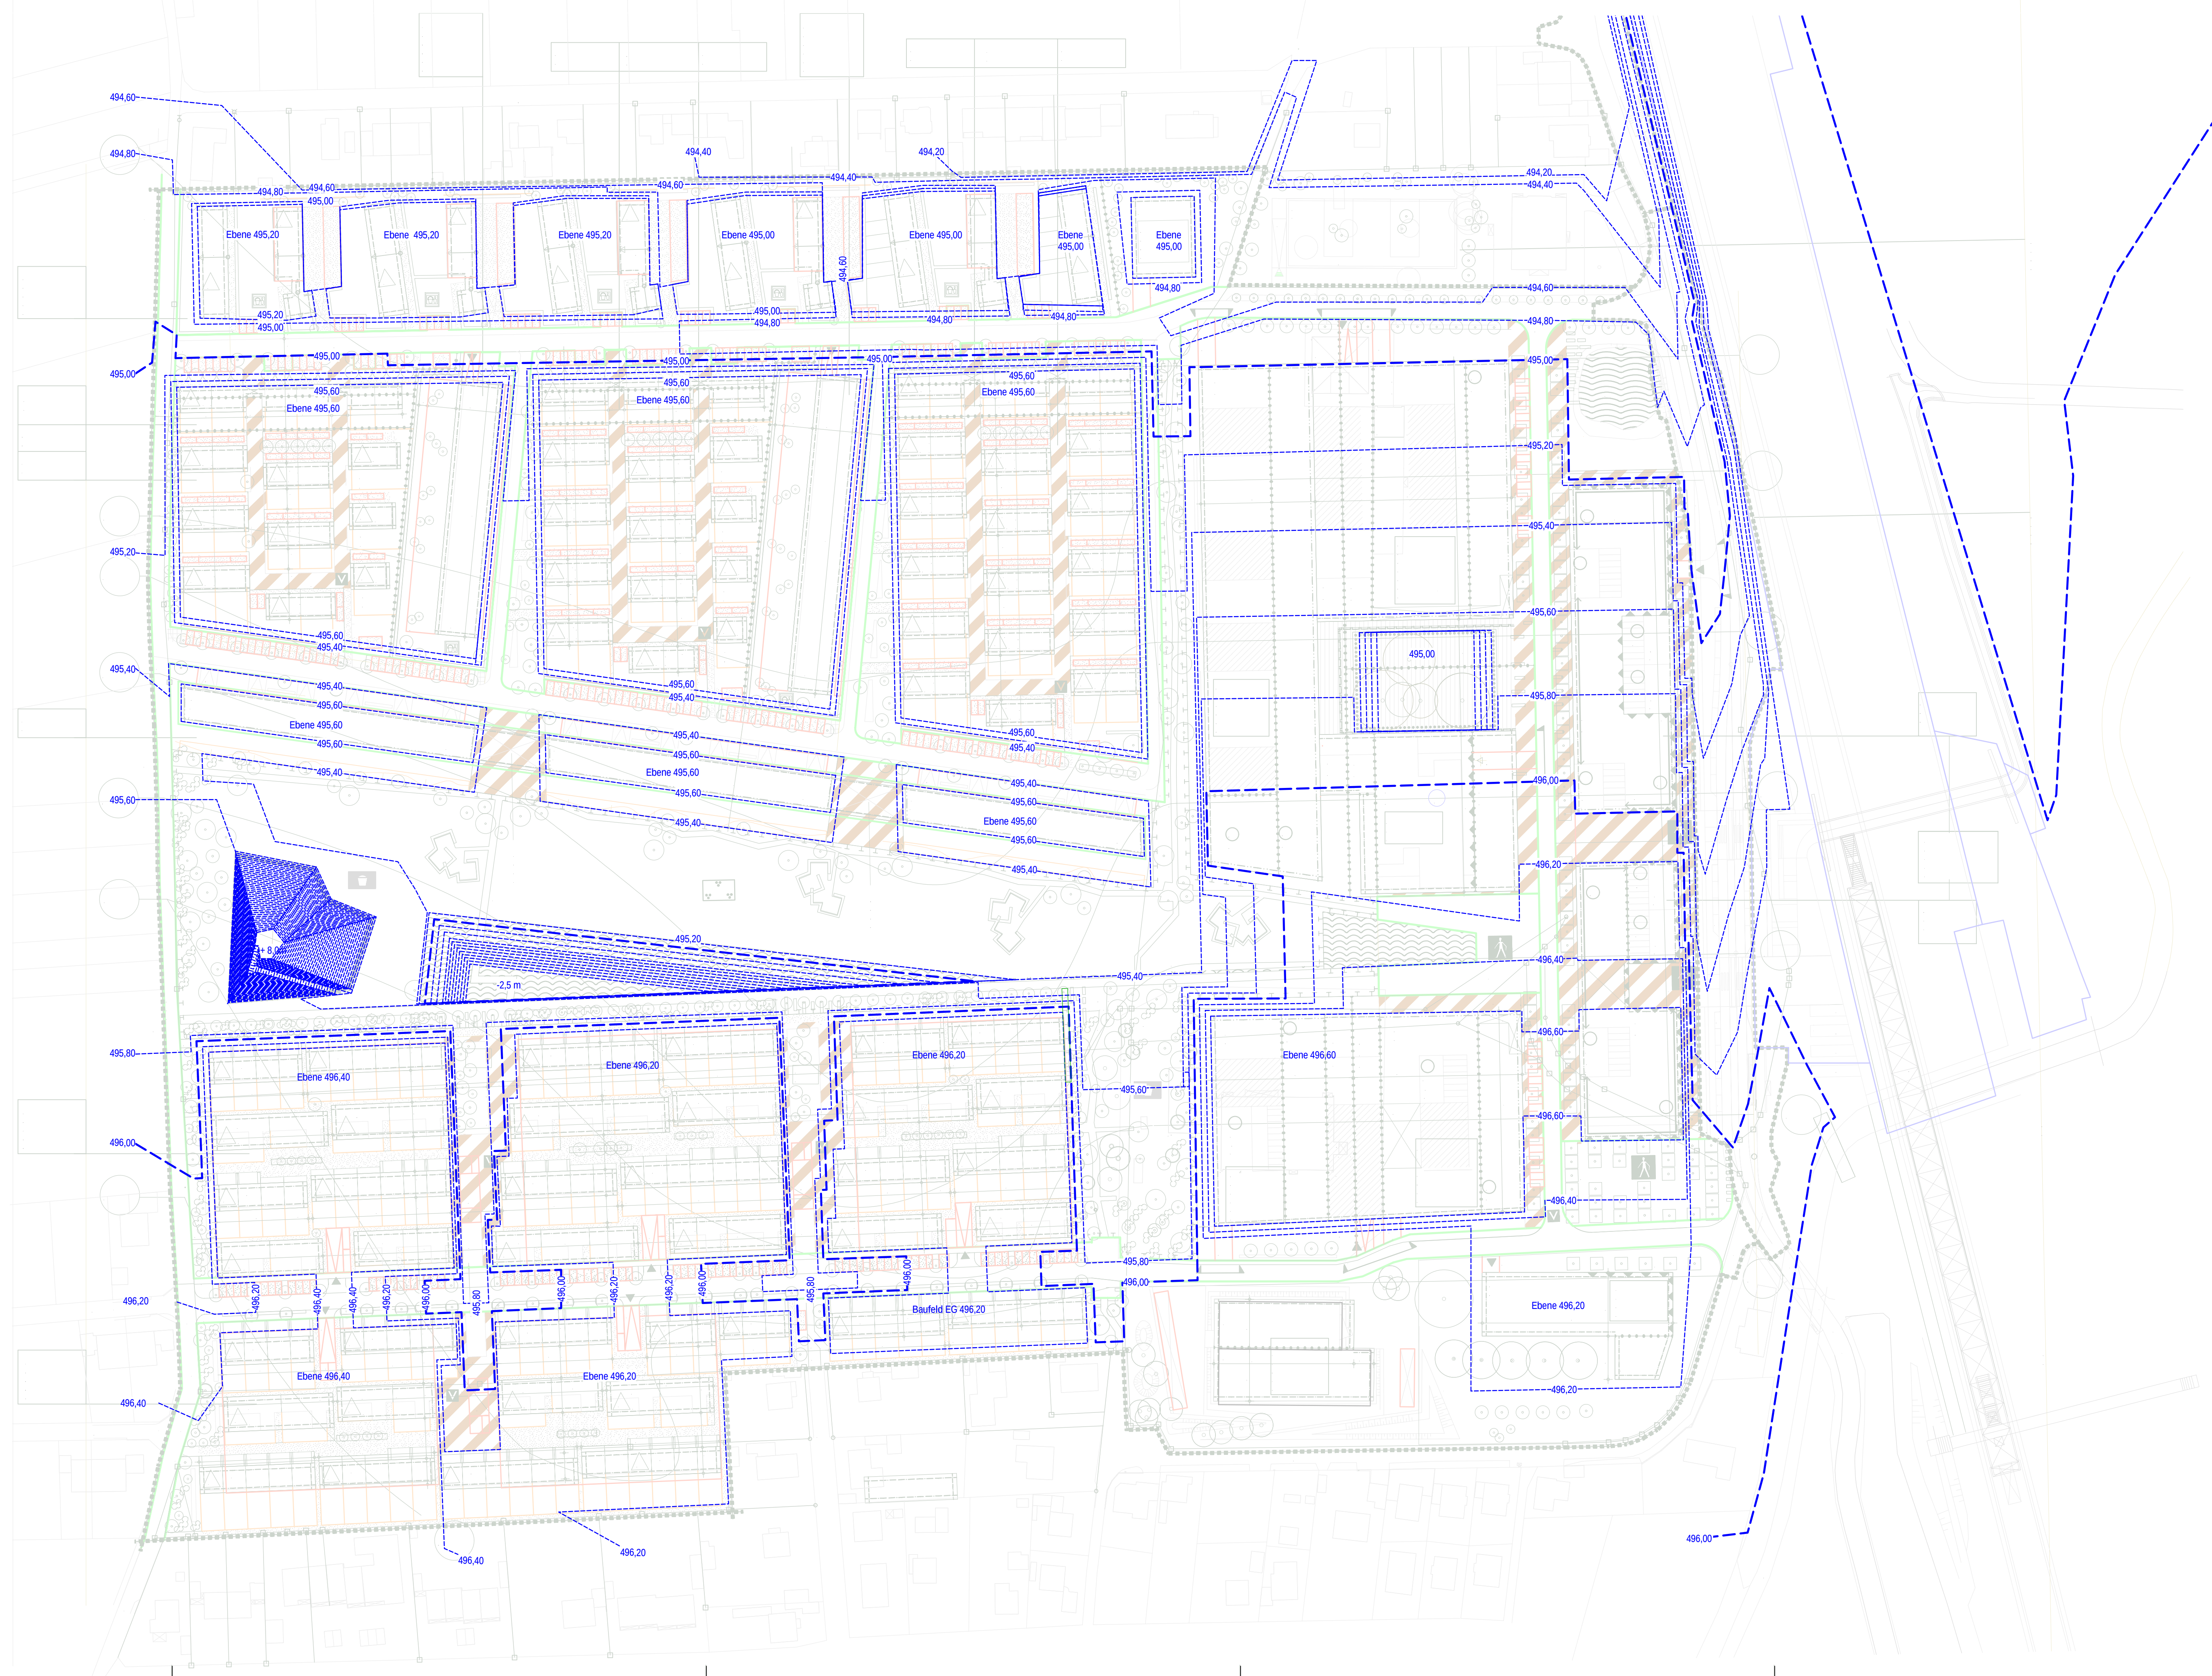

Gemeinde Karlsfeld
Bebauungsplan Nr.82
mit integriertem Grünordnungsplan
"Karlsfeld West"
(ehemaliges Bayernwerkgelände)

Planteil 3 Höhenplan
M 1: 1000
Fassung 24. 10. 2006

Bestandteile des Bebauungsplanes:
Planteil 1 Bebauungsplan
Planteil 2 Satzung
Planteil 3 Höhenplan
Planteil 4 Externe Ausgleichsflächen
Begründung
Satzungspräambel
Die Gemeinde Karlsfeld erlässt aufgrund §2 Abs. 9 und §10 Baugesetz buch
BauGB Art.91 der Bayerischen Bauordnung -BayBO- und Art.23 der Gemeindeordnung für den Freistaat Bayern -BauGO- diesen Bebauungsplan als Satzung.
Flurstücke:
1057/4, 1061, 1062/4, 1063/3, 1064, 1064/2, 1064/4, 1065/4, 1066,1066/5, 624

Planfertiger
Bebauungsplan:
lauber architekten
Sandstrasse 33
80335 München
Tel. 089 5205650
Fax. 089 52056555
e-mail: office@lauber-architekten.de

Grünordnungsplan:
Dr. Ing. G. Bartholmai,
Prälat-Michael-Höck-Straße 14
85354 Freising
Tel. 08161 92378

e-mail: bartholmai-fs@t-online.de